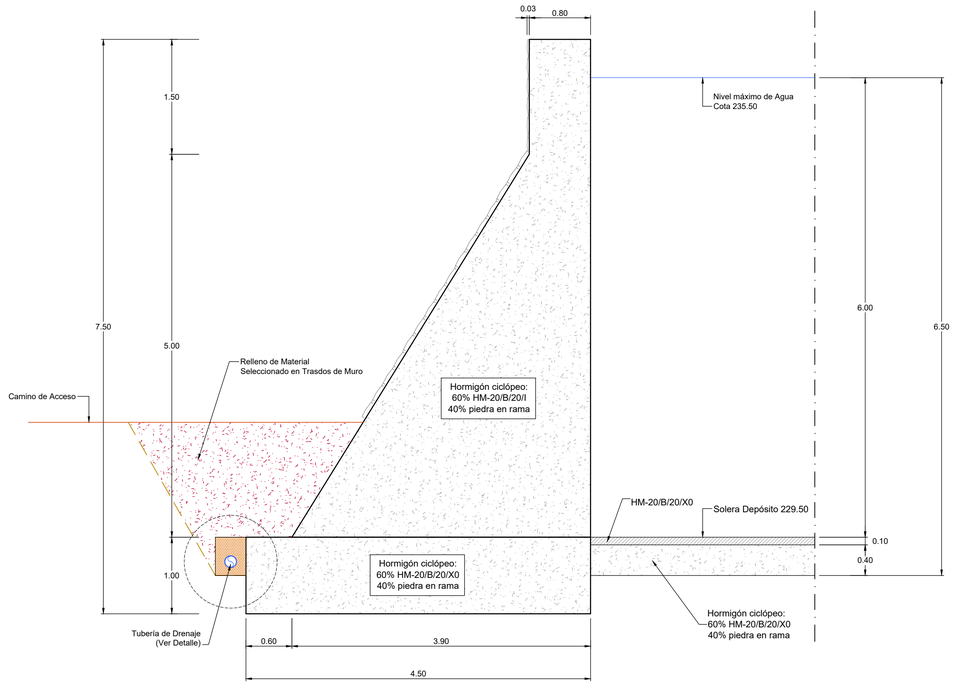

Muro frontal (Tipo 1) - Sección tipo

ESCALA 1:50

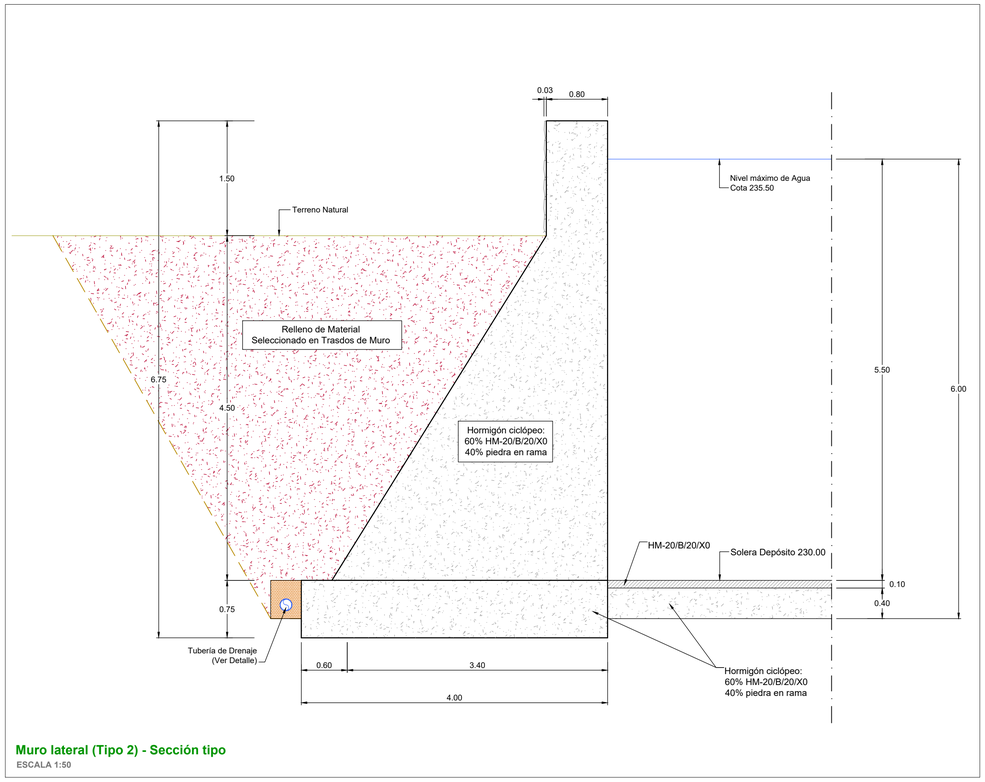

Muro lateral (Tipo 2) - Sección tipo

ESCALA 1:50

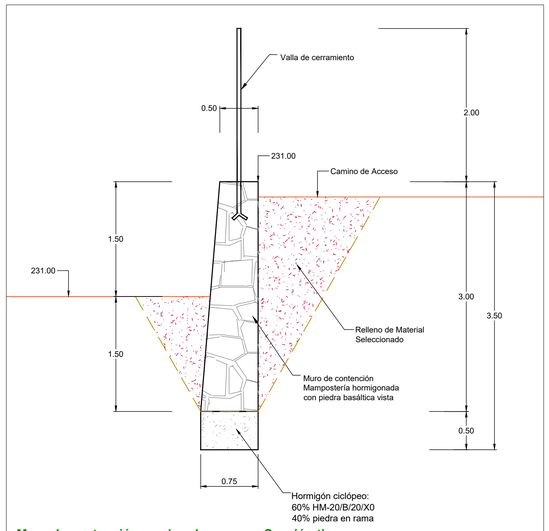

Muro de contención camino de acceso - Sección tipo

ESCALA 1:50

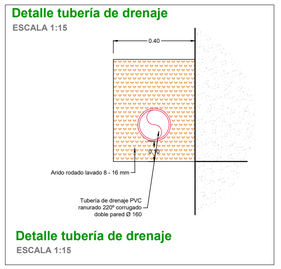

Detalle tubería de drenaje

ESCALA 1:15

Detalle tubería de drenaje

ESCALA 1:15

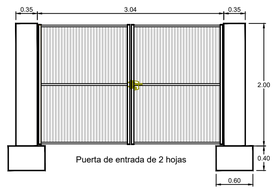

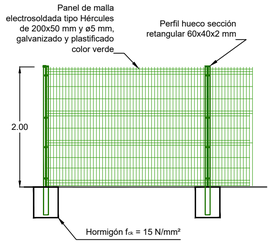

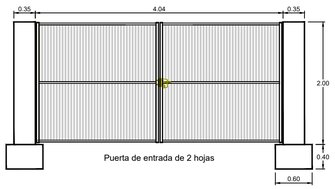

Valla de cerramiento y puertas de acceso

ESCALA 1:50

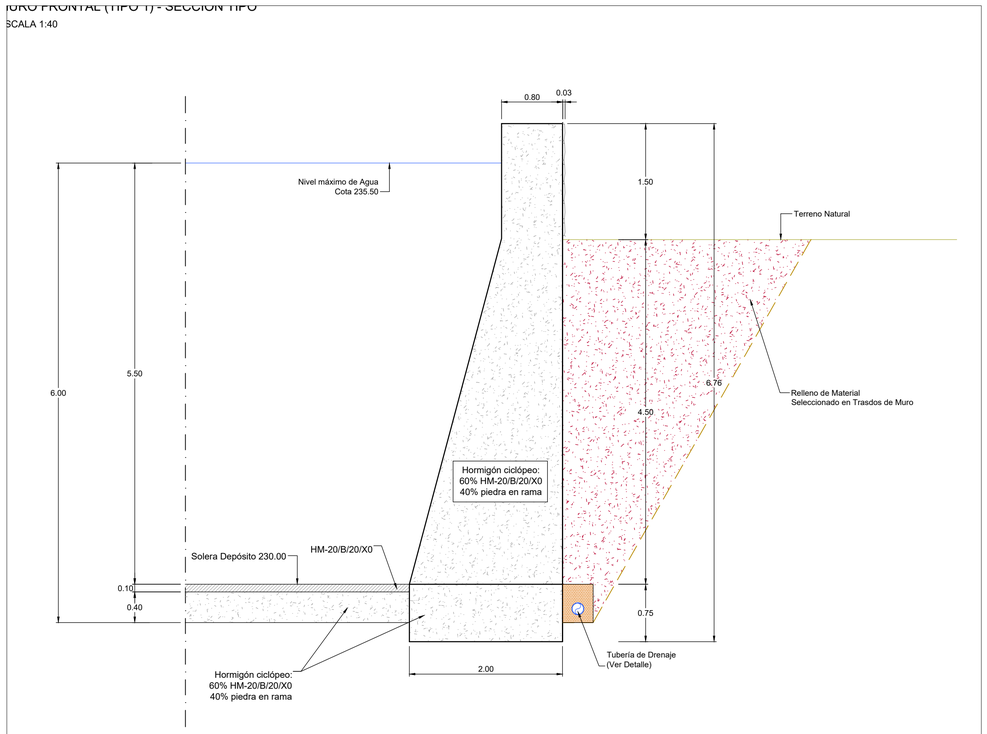

Muro de arrimo (Tipo 3) - Sección tipo

ESCALA 1:50

COMUNIDAD DE AGUAS TENISCA

AGRIMAC

PROYECTO

DEPÓSITO DE CABECERA ARENERO 2 Y OBRAS AUXILIARES

SITUACIÓN

T.M. DE TAZACORTE

AGRIMAC SLP

GONZALEZ HERNANDEZ JOSE FRANCISCO - 78322460L

Firmado digital GONZALEZ HERNANDEZ JOSE FRANCISCO - 78322460L, c=ES, o=NO ACREDITADO, ou=ELECTRONICO, cn=GONZALEZ HERNANDEZ JOSE FRANCISCO - 78322460L, serialNumber=IDCES-78322460L, givenName=JOSE FRANCISCO, sn=GONZALEZ HERNANDEZ, dnQualifier=MCMXCIX, c=ES

Fdo: GONZALEZ HERNANDEZ

79071356R GUILLERMO JESUS CALDENTEY

Nombre de reconocimiento (DN): cn=79071356R GUILLERMO JESUS CALDENTEY, givenName=GUILLERMO JESUS, sn=CALDENTEY GARCIA DE PRADO, serialNumber=IDCES-79071356R, c=ES
Fecha: 2025.09.19 11:15:38 +01'00'

Fdo: GUILLERMO CALDENTEY Gª DE PRADO

INGENIEROS AGRÓNOMOS

PLANO

DEPÓSITO - SECCIONES TIPO Y DETALLES

FECHA

AGOSTO 2025

Nº PLANO

9.1

ESCALA

Indicadas