





COORDENADAS UTM:
X = 229.309,55
Y = 3.178.525,77

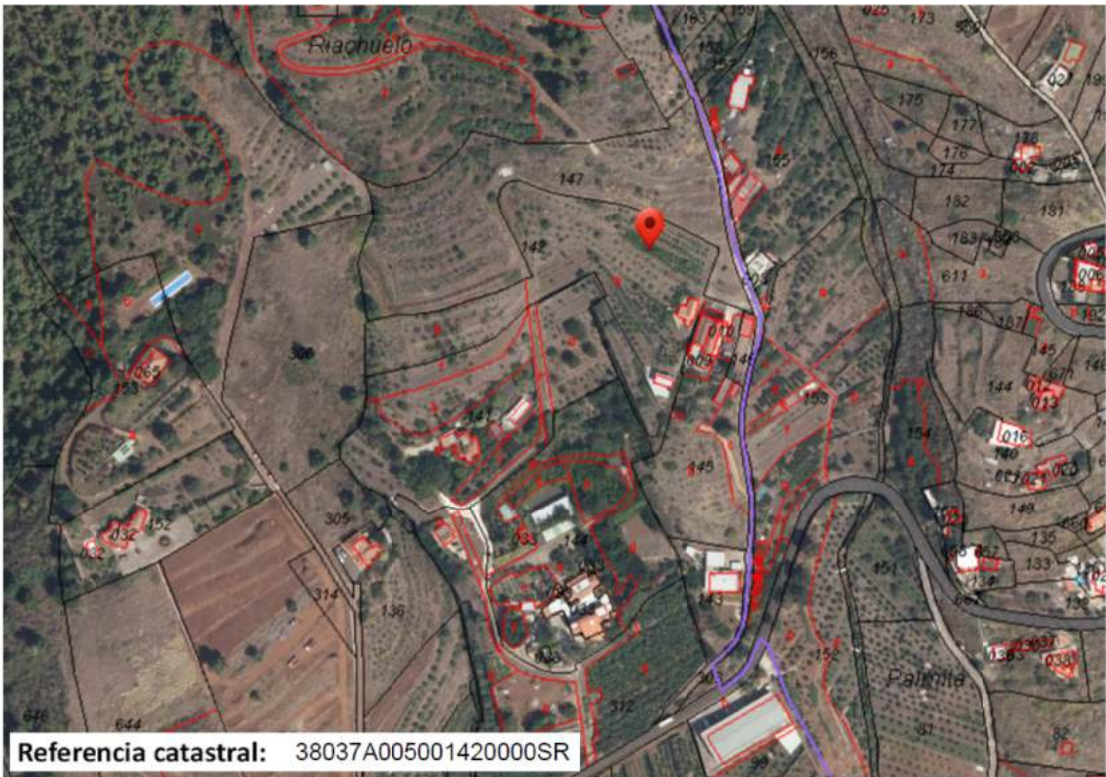

Referencia catastral: 38037A005001420000SR



Superficie parcela: 11.646,73 m²

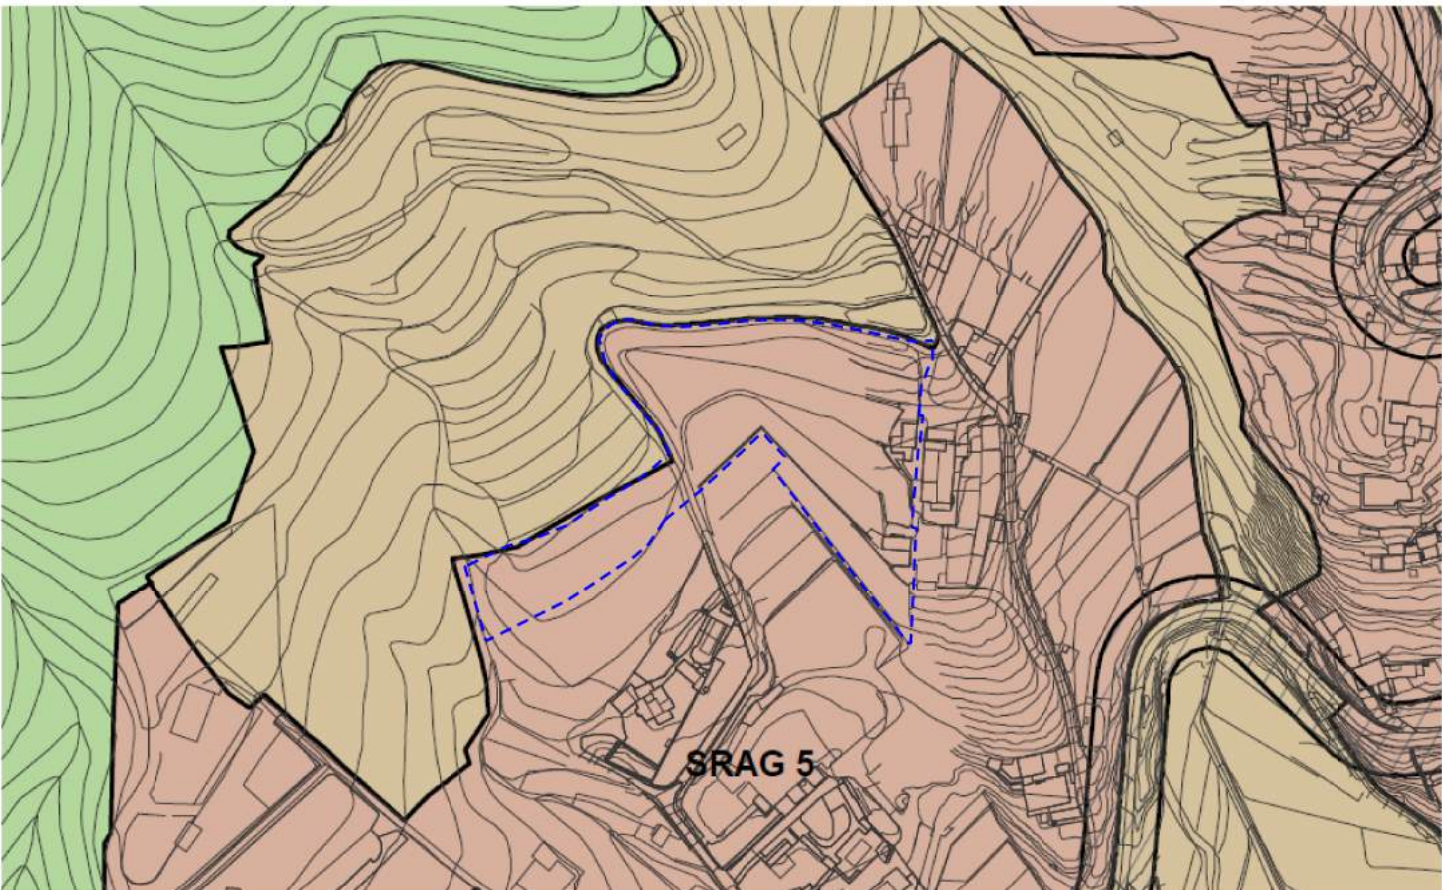

SRAG (Suelo Rústico de Asentamiento Agrícola)



PROYECTO BÁSICO			
ESTABLECIMIENTO EXTRAHOTELERO EN EL MEDIO RURAL CON 3 UNIDADES ALOJATIVAS			
Arquitecta: TAMARA HERRERA RODRÍGUEZ		Tif: 660157159	
Nº de colegiada: 3.524, COA La Palma		tamaraherrerarodriguez@hotmail.com	
PROMOTOR: JUAN ANTONIO DÍAZ MARTÍN		FECHA: FEB_2025	
SITUACIÓN: MIRCA, SANTA CRUZ DE LA PALMA			
LOCALIZACIÓN GEOGRÁFICA (UTM): X: 229.309,55; Y: 3.178.525,77		ESCALA :	
PLANO: EMPLAZAMIENTO Y SITUACIÓN RESPECTO AL PGO DE SANTA CRUZ DE LA PALMA		PLANO Nº:	
[H] ESTUDIO ARQUITECTURA Y URBANISMO		Firmado digitalmente por HERRERA RODRÍGUEZ TAMARA - 42196582Z Fecha: 2025.02.03 17:36:04 Z	
		01	

Firmado por:	TAMARA HERRERA RODRIGUEZ - Firma Externa	Fecha: 03-02-2025 17:36:04
Registrado en:	SALIDA - Nº: 2025-000545	Fecha: 14-02-2025 09:55
Nº expediente administrativo: 2024-000111 Código Seguro de Verificación (CSV): E20466882855CA49BE82E8328126FC0D		
Comprobación CSV: https://sede.santacruzdelapalma.es/publico/documento/E20466882855CA49BE82E8328126FC0D		
Fecha de sellado electrónico: 14-02-2025 09:59:23 Ver sello		
- 1/1 -		
Fecha de emisión de esta copia: 14-02-2025 09:59:23		

