FD. Cimentación. (A2)

Cimentación. Replanteo, referencias, dimensiones y huecos.

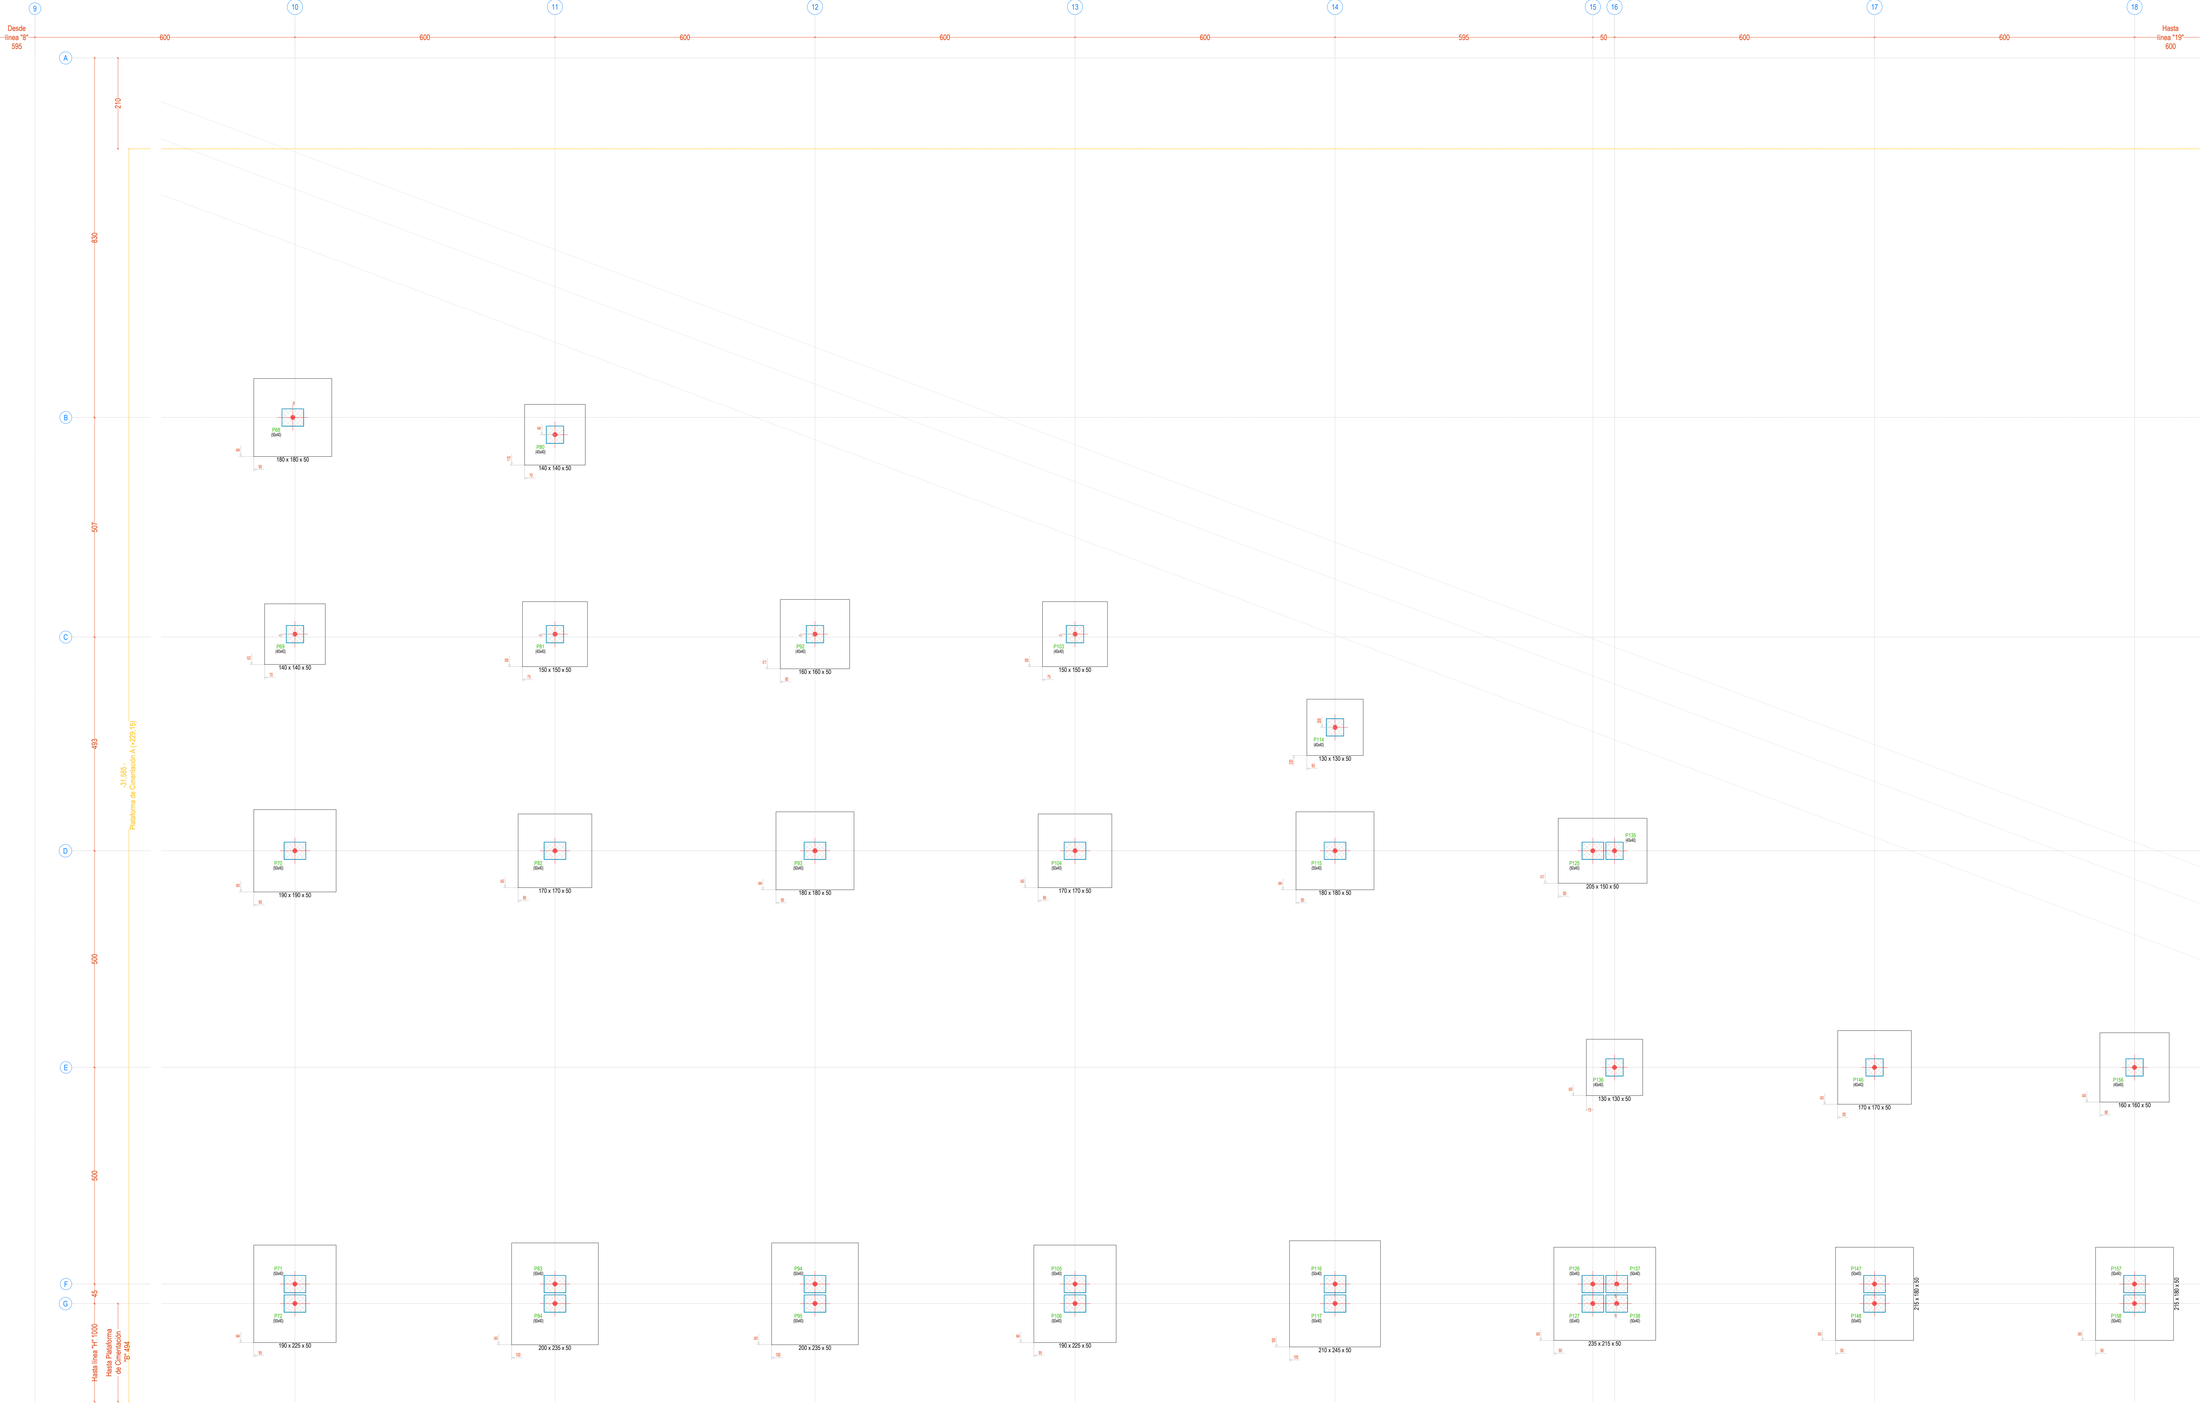

EJES DE REFERENCIA, PUNTOS FIJOS Y GRAFIMOS EN PLANTA DE PILARES, VIGAS Y COTAS DE NIVEL

EJES DE REFERENCIA	CRITERIOS DE REFERENCIA PARA CAMBIOS DE SECCION EN PILARES		
	A EJES	A CARA	A VÉRTICE

ARRANCA	CONTINUA	TERMINA

COLGADA	PLANA	INVERTIDA	DOBLE PERALTE

COTAS DE NIVEL EN PLANTA

- N.P. Cota de nivel a cara superior de piso terminado
- N.E. Cota de nivel a cara superior de estructura
- N.H.L. Cota de nivel del hormigón de limpieza
- N.E.X. Cota de nivel de excavación (terreno firme)

Deberá comprobarse que las cotas de nivel indicadas en estos planos se corresponden con las establecidas en el resto del conjunto de planos del proyecto. Cualquier variación o contradicción entre los mismos deberán ser consultada a la dirección técnica antes del inicio de las obras.

DISPOSICIÓN DE SEPARADORES (49.8.2. C.E.)

Elemento Estructural		Distancia Máxima
Elementos Superficiales Horizontales (losas, Forjados, Zapatas)	Empanillado Inferior	1000 x 100 Cm
	Empanillado Superior	1000 x 50 Cm
Muros	Cada Empanillado	1000 Ó 50 Cm
	Separacion Entre Emp.	100 Cm
Vigas	Al menos tres planos de separadores por vano	100 Cm
Soportes	Al menos tres planos de separadores por tramo	1000 x 200 Cm

Ø diámetro de la armadura a la que se acopla el separador

LONG. MÍN. DE ANCLAJE(Lb) DE BARRAS CORRUGADAS

Tipo	Hormigón fck	Posición	Armaduras (fyk=500 N/mm²) Ø6	Ø8	Ø10	Ø12	Ø16	Ø20	Ø25	Ø32
HA-25	25 N/mm²	I.S.1	15 cm.	20 cm.	25 cm.	30 cm.	40 cm.	60 cm.	95 cm.	155 cm.
		I.S.9	25 cm.	30 cm.	40 cm.	45 cm.	60 cm.	85 cm.	135 cm.	215 cm.
HA-30	30 N/mm²	I.S.1	15 cm.	20 cm.	25 cm.	30 cm.	40 cm.	52 cm.	81,5 cm.	165 cm.
		I.S.9	25 cm.	30 cm.	40 cm.	45 cm.	60 cm.	73 cm.	114 cm.	195 cm.

Pos. I: De adherencia buena, para las armaduras que forman con la horizontal un ángulo comprendido entre 45° y 90°, o que en el caso de formar un ángulo inferior a 45°, están situadas en la mitad inferior de la sección o a una distancia mayor o igual a 30 cm de la cara superior del hormigonado.
Pos. II: De adherencia deficiente, para las armaduras que no se encuentren en ninguno de los casos anteriores.

CUADRO DE DIÁMETRO MÍNIMO DE DOBLADO.

BARRAS CORRUGADAS	GANCHOS, PATILLAS Y GANCHOS EN "U"		ARM. Y MALLAZO SOLDADO DOBLADO	
	Diámetro de la barra en mm		Diámetro mínimo	
B 500 S	Ø<16	Ø>16		
	4Ø	5Ø	5Ø	(x<3Ø/50 x>3Ø/200

- Los cercos o estribos de diámetro igual o inferior a 12 mm podrán doblarse con diámetros inferiores a los anteriormente indicados, cuidando que no origine en dichos elementos un principio de fisuración, que se puede evitar con un diámetro no inferior a 3 veces el diámetro de la barra a doblar.
- En el caso de barras corrugadas soldables, serán también las limitaciones anteriores, siempre que el doblado se efectúe a una distancia igual o superior a 4 diámetros contados a partir del nudo o soldadura más próximo. En caso contrario, el diámetro mínimo de doblado podrá ser inferior a 20 veces el diámetro de la armadura.

CUADRO DE ARRANQUES

Referencias	Armados Esquinas	Armados Cara X
P1, P3, P6B y P114	4Ø16 (30+41+78)	
P2, P4, P5, P6, P8, P11, P12, P15, P16, P17, P18, P19, P20, P21, P22, P25, P26, P27, P28, P29, P30, P33, P34, P36, P45, P56, P57, P58, P59, P60, P61, P62, P63, P64, P65, P66, P67, P70, P71, P72, P73, P74, P75, P76, P77, P78, P79, P82, P85, P86, P87, P90, P91, P93, P96, P97, P98, P101, P102, P104, P105, P106, P107, P108, P109, P110, P111, P112, P113, P115, P116, P117, P118, P119, P120, P121, P122, P123, P124, P134, P145, P147, P148, P149, P150, P151, P152, P153, P154, P155, P157, P158, P159, P160, P161, P162, P163, P164, P165, P166, P167, P168, P169, P170, P173, P174, P175, P176, P177, P180, P181, P182, P185, P186, P188 y P189	4Ø12 (30+41+59)	2Ø12 (30+41+59)
P7, P13, P14, P24, P80, P81, P92, P103, P136, P146 y P156	4Ø12 (30+41+59)	
P9, P10, P31, P32, P37, P38, P39, P40, P41, P42, P43, P44, P49, P50, P51, P52, P53, P54, P55, P83, P84, P88, P89, P94, P95, P96, P99, P100, P126, P127, P128, P129, P130, P131, P132, P133, P137, P138, P139, P140, P141, P142, P143, P144, P171, P172, P178 y P179	4Ø12 (30+42+59)	2Ø12 (30+42+59)
P23, P35 y P48.	4Ø16 (30+41+78)	2Ø12 (30+41+59)
P47, P68, P183, P184, P187, P190, P191, P192 y P193	4Ø12 (30+41+59)	4Ø12 (30+41+59)
P48 y P125	4Ø12 (30+42+59)	4Ø12 (30+42+59)
P135	4Ø12 (30+42+59)	

CUADRO DE ELEMENTOS DE CIMENTACIÓN

Referencias	Dimensiones (cm)	Canto (cm)	Armado Inf. X	Armado Inf. Y	Armado Sup. X	Armado Sup. Y
P1, P3, P14, P69 y P80	140x140	50	8Ø16c/28	8Ø16c/28		
P2, P12, P62 y P156	160x160	50	8Ø16c/27	8Ø16c/27		
P4, P7, P34, P82, P104, P146, P175 y P193	170x170	50	8Ø16c/28	8Ø16c/28		
P8, P15, P23, P25, P68, P79, P91, P93, P113, P155, P185, P181 y P187	180x180	50	7Ø16c/26	7Ø16c/26		
P11, P28, P30, P61, P63, P66, P118, P120, P123, P151, P154 y P191	210x210	50	8Ø16c/27	8Ø16c/27		
P13, P24, P114 y P136	130x130	50	5Ø16c/27	5Ø16c/27		
P18, P19, P20, P67, P70, P73, P74, P75, P78, P86, P97, P102, P107, P108, P109, P112, P124, P159, P160, P161, P164, P168, P174, P176, P183, P186 y P192	190x190	50	7Ø16c/28	7Ø16c/28		
P26, P33, P57, P58, P62, P65, P87, P90, P96, P98, P101, P119, P149, P150, P155, P169, P170, P173, P177 y P180	200x200	50	7Ø16c/28	7Ø16c/28		
P81, P103, P182 y P188	150x150	50	6Ø16c/25	6Ø16c/25		
P5-P6, P147-P148 y P157-P158	215x180	50	7Ø16c/26	8Ø16c/27		
P9-P10, P31-P32, P83-P84, P88-P89, P94-P95, P99-P100, P171-P172 y P178-P179	200x235	50	15Ø12c/15	7Ø16c/28		
P16-P17, P71-P72, P76-P77, P105-P106, P110-P111, P162-P163 y P184-P185	190x225	50	8Ø16c/28	7Ø16c/26		
P21-P22	195x160	50	6Ø16c/27	7Ø16c/28		
P26-P27, P59-P60, P64-P65, P116-P117, P121-P122 y P152-P153	210x245	50	9Ø16c/28	8Ø16c/27		
P48-P35	235x170	50	6Ø16c/28	15Ø12c/15	6Ø16c/28	15Ø12c/15
P47-P36 y P56-P45	225x160	50	6Ø16c/27	8Ø16c/28	6Ø16c/27	8Ø16c/28
P50-P39, P51-P40, P52-P41, P55-P44, P128-P139, P129-P140, P130-P141 y P133-P144	235x170	50	6Ø16c/28	15Ø12c/15		
P125-P135	205x150	50	6Ø16c/25	13Ø12c/15		
P134-P145	245x180	50	7Ø16c/26	9Ø16c/28		
P166-P167	225x190	50	7Ø16c/28	8Ø16c/28		
P189-P190	245x210	50	8Ø16c/27	9Ø16c/28		
P48-P37-P49-P38	225x205	50	13Ø12c/15	8Ø16c/28	13Ø12c/15	8Ø16c/28
P53-P42-P54-P43 y P126-P137-P127-P138	235x215	50	8Ø16c/27	15Ø12c/15	8Ø16c/27	15Ø12c/15
P131-P142-P132-P143	235x235	50	15Ø12c/15	15Ø12c/15	15Ø12c/15	15Ø12c/15

PAUTAS GENERALES DEL CONTROL DE CALIDAD

Vida útil nominal del edificio: 50 años. Nivel de control de la ejecución: NORMAL

HORMIGONES

Sin Distintivo o Distintivo de Calidad Oficialmente Reconocido. (DOR) / (DCOR)

Toma de muestras	Lote	N=Amasada/	Numero de probetas	7 días	28 días	60 días
	No≥3	6,00 m³	por cada amasada	2 cil.	2 cil.	2 cil.

MODALIDAD DE CONTROL EXPERIMENTAL:Control ESTADÍSTICO, Artículo 87.5 4).

Control de la Docilidad

Cono de Abrams: Cuando se fabriquen probetas ó cuando lo solicite la D.F.,t lo establecido el Pliego de Prescripciones Técnicas Particulares.

Control de Resistencia

Lotes por tipo	Máximo	Cement.	Flexión	Vigas	Forjados	Losas	Compresión	Pil./Muros
de elemento	3	5	5				5	

Control de la conformidad con la Durabilidad

Ensayo de penetración de agua en hormigón, apartado 37.3.3

Clases de exposición XO y XC

ACEROS PARA ARMAR

Con marcado CE ó Distintivo Oficialmente Reconocido. (DOR)

Control Documental de acuerdo con el artículo 78 y apartado 21.1

Sin marcado CE ó Distintivo Oficialmente Reconocido. (DOR)

Control experimental mediante ensayos. Lotes cada 20 Tn. procedentes del mismo suministrador, mismo tipo, mismo diámetro y mismo lote de fabricación. Se efectuarán ensayos tomando una muestra de dos barras diferentes por cada lote. Se realizarán los siguientes ensayos sobre cada muestra:

- Límite elástico. SI
- Ensayo de doblado-desdoblado y doblado simple. SI
- Determinación de la masa por metro. SI
- Características geométricas de las corrugas. SI

Serie FINA	Serie MEDIA	Serie GRUESA
Ø ≤ 10 mm	12 mm ≤ Ø ≤ 20 mm	Ø > 25 mm
3	3	3

CRITERIOS, GENERALIDADES Y PAUTAS DE EJECUCIÓN

1. Todos los datos relativos a la geometría de esta estructura: cotas, huecos, pendientes, etc. se tomarán de los planos de estructura y se compararán con los planos de arquitectura. El contratista es responsable del correcto replanteo de la estructura, debiendo comprobar todos los datos antes de ejecutarla. En caso de duda o discordancia entre los planos de arquitectura y estructura, prevalecerán los de estructura. Cualquier variación o contradicción entre los mismos deberán ser consultada a la dirección técnica antes del inicio de las obras.
2. Todos los planos deben ser leídos conjuntamente con la memoria, el pliego de prescripciones técnicas particulares y mediciones del proyecto.
3. Las cotas de los planos prevalecen sobre lo referido y son de aplicación a todos los planos del proyecto y se complementarán con las particulares de cada plano.
4. Los planos no deben medirse a escala. Solo podrán emplearse medidas acotadas.
5. El contratista es responsable de todos los trabajos temporales durante la fase de construcción. Esto incluye su diseño, fabricación, montaje y desmontaje antes del comienzo de los trabajos en obra, el contratista deberá de entregar los procesos/secuencias de trabajo/montaje de acuerdo con el pliego de prescripciones técnicas particulares y la memoria de estructuras del proyecto.
6. El contratista es responsable de la ejecución de la estructura y de la construcción por parte de la empresa constructora deberá ser conocedora a la aprobación de la dirección facultativa, que podrá solicitar cuanta información técnica y gráfica considere oportuna para la correcta definición y ejecución de la obra. En cualquier caso, todo retraso o la ejecución de la obra derivado de este proceso será en todo caso responsabilidad del contratista.
7. Se prohíbe el montaje/hormigonado de ningún elemento estructural sin el visto bueno explícito de la dirección de ejecución.
8. Es obligatorio el uso de separadores para asegurar los recubrimientos, se emplearán separadores de mortero de cemento y cito sistema adecuado según artículo 49.8.2. del CE.
9. Se prohíbe el vertido del hormigón en caída libre de más de 2m. Para evitar que se produzca su disgregación.
10. El paso de instalaciones o huecos a través de elementos estructurales se ejecutará mediante pasatubos previstos a tal efecto, debiendo contar en cualquier caso con la autorización expresa de la dirección técnica antes de iniciar el hormigonado/montaje,previamente a la ejecución de cualquier elemento estructural, los huecos indicados han de ser revisados y confirmados por el contratista con los planos de instalaciones y arquitectura. cualquier discrepancia debe ser trasmitida a la dirección técnica.
11. Previo al inicio de la obra se establecerá un plan de control de la obra que será aprobado por la dirección de obra y dirección técnica.
12. Antes del comienzo de la obra se establecerán los periodos de desencofrado y descimbrado de los distintos elementos estructurales. así mismo, se establecerán los periodos de curado de los hormigones en función de cada elemento y sus características.

GENERALIDADES PARA ELEMENTOS DE HORMIGÓN ESTRUCTURAL

Juntas de hormigonado:

1. Las juntas de hormigonado deberá ser determinada por la dirección de la técnica.
2. Las juntas de hormigonado se dispondrán en un cuarto de la luz con una inclinación máxima de 45°. La superficie estará humeda, rugosa y limpia. Se limpiarán con capillo de alambre, de toda la suciedad y se humedecerá la superficie rugosa con una lechada de cemento.

Muros:

3. No se procederá al relleno del trasdós de los muros de sótano, en tanto en cuanto, los forjados que a ellos acometen no alcancen la capacidad resistente.

Curado:

4. En cumplimiento del artículo 52.5 del C.E. Se procederá a realizar un curado mínimo de 7 días.

Desfase de las hormigonadas:

5. Independientemente de la resistencia característica de proyecto al hormigón deberá cumplir con los requisitos de limitación del contenido de agua y cemento indicados en las tablas 43.2.1a y 43.2.1.b del Código estructural.

GENERALIDADES PARA ARMADURAS ESTRUCTURALES PASIVAS

1. Las armaduras que en los planos se indiquen en varios niveles y no estén aisladas, se considerarán que están en un mismo plano.

Solapes:

2. Los solapes de armaduras superiores en vigas se dispondrán en mitad de vanos; mientras que en las armaduras inferiores se debe disponer en los apoyos.
3. Los solapes en vigas no indicados en planos serán iguales al doble de la longitud de anclaje correspondiente a dicha barra.
4. Los solapes en pilares no indicados en planos serán iguales a la longitud de anclaje correspondiente a dicha barra.

Ganchos:

5. En ningún caso se proyectará el curvado de las armaduras de espera de los pilares en su última planta; doblándose siempre dentro de la capa de compresión.
6. En los primeros y en los últimos 50cm de cada tramo del pilar se colocarán los estribos a una distancia de 10 cm, y el resto la longitud especificada en planos.

Mallas electrosoldadas:

7. Las mallas electrosoldadas empleadas en solares o en cualquier otro elemento de hormigón, serán del tipo B-500-T.

Estribos y cercos:

8. Los estribos y cercos serán siempre cerrados. Serán abiertos únicamente cuando expresamente se indique en el plano de estructuras. Cuando se utilicen estribos dobles se dispondrán según detalle.

PENETRON ADMIX®.
Tipo de producto: Aditivo en polvo para impermeabilización por cristalización integral.
Composición: Cemento Portland, arena de sílice tratada y compuestos químicos activos.
Instrucciones: Dispersión en bolsas de 10 kg.
Consumo: 0,8% kg/m³ de cemento (1% en peso).
Vida útil: 24 meses almacenado en condiciones secas y a temperaturas superiores a 7 °C.
1. Características destacadas.
Resiste presiones hidrostáticas extremas desde ambos lados del muro.
Sella microfisuras de hasta 0,4 mm incluso después del fraguado.
Permite que el hormigón "respire", dejando pasar el vapor de agua.
No tóxico y no apto para estructuras en contacto con agua potable.
Resiste ataques químicos adversos comunes como sulfatos/cloruros y marjaladeras.
No contiene compuestos orgánicos volátiles (COV), siendo seguro para aplicaciones en interiores y exteriores.
2. Modo de aplicación.
Dosis recomendada: 0,8% del peso del cemento. Método de mezcla: Preparar una lechada mezclando PENETRON ADMIX® con agua (por ejemplo, 18 kg de polvo con 20 litros de agua), bien batido y proceder con la mezcla habitual.
Nota importante: No añadir PENETRON ADMIX® en polvo directamente al hormigón húmedo para evitar la formación de grumos

Sika Waterbar® O-22 E CO.
Tipo de junta: Junta de dilatación estructural en solera de hormigón armado.
Presión hidrostática máxima: Hasta 15 metros de columna de agua (m.c.a.)
Material: PVC termoplástico virgen, con 20% de contenido reciclado
Dimensiones: Ancho: 220 mm; Espesor: ~2,8 mm.
Características destacadas:
Bulbos centrales: Garantizan movimientos de expansión y contracción
Múltiples vías: para actuar como barreras contra la migración de agua
Alta resistencia a la tensión (131 Kg/Em²) y elongación (285%)
Flexibilidad permanente y resistencia a sustancias agresivas del subsuelo
Soldable mediante proceso térmico para garantizar continuidad en la estanqueidad
1. Modo de aplicación.
Posicionamiento: Colocar la cinta centrada en la junta, de manera que quede embebida a la mitad en el primer vertido de hormigón y la otra mitad en el segundo. Asegurar que la línea central del perfil coincida con el eje de la junta.
Fijación: Utilizar ganchos de sujeción cada 20-30 cm en las veras exteriores del perfil. Anclarse los ganchos al acero de refuerzo adyacente con alambre, evitando perforar la cinta.
Soldadura de vértices: Realizar las uniones mediante soldadura térmica utilizando una plancha para soldar cinta Sika PVC, a una temperatura de 230°C a 300°C. Asegurar que las uniones sean continuas y sin discontinuidades para evitar fugas de agua.
Hormigonado: Verter adecuadamente el hormigón alrededor del perfil para evitar la formación de vacíos que puedan comprometer la estanqueidad. Mantener una separación mínima de 20 mm entre la cinta y el acero de refuerzo, o el doble del tamaño máximo del agregado utilizado.
Almacenamiento: Almacenar los rollos en un lugar fechado, protegidos de la luz solar directa, aceites y polvo. Evitar la exposición prolongada a los rayos UV para prevenir la degradación del PVC.

CARGAS GENERALES

Uso	Depósito de agua de riego		
Cargas muertas:	625.00Kg/m²	Sobrecarga de uso:	200.00Kg/m²
CE:	Depósito lleno		5.500Kg/m²

SOBRECARGA DE VIENTO - CTE DB SE-AE

Zona eólica	Grado de aspereza	Velocidad básica
C	III. Zona rural accidentada o llana con algunos obstáculos aislados, como árboles o construcciones pequeñas	29 m/s

DATOS GEOTÉCNICOS

Zona: Única	Tipo Construcción: C-1	Tipo terreno: T1-T3	Ud. Geotécnica: IV
Adm.Hnedientes: 2.00 kg/m²	Acotardes: 3.00 kg/m²	Módul. Balasto: 5.000,00 Ton/m³	

ESPECIFICACIONES DEL HORMIGÓN

Tipo: HA-30/F/20/XC4 + XA2			Zonas: Zapatas y Pilares			
Áridos		Tipo de cemento	Relación a/c	Mín. contenido en cemento	Consistencia cm	
Tipo	Tamaño máx.					
Machaqueo	20 mm	CEM II/A-S 42,5R-SR	0,45	340 Kg/m³	Fluida(10-15)	
Recubrimientos	Orientación	Muros	Pilares	Vigas	Forjados	Otros
Superior	50 mm	-	-	40 mm	40 mm	-
Lateral	50 mm	50 mm	40 mm	40 mm	40 mm	-
Inferior	50 mm	-	-	40 mm	40 mm	-

ESPECIFICACIONES DEL ACERO

Barras corrugadas soldables	Límite elástico (N/mm²)	Desdoblado (30°)	
	B<12	12<B<16	16<B<25 B>25
B 500 S	420	500	1100 1000
Mallas electrosoldas	Doblado - Desdoblado		
B 500 T	800		

SOLERAS

Tipo	Descripción
S1	Solera de hormigón en masa de 10 cm de espesor, realizada con hormigón HM-20/B/20/XC0 fabricado en central, vertido desde camión, extendido y vibrado manual mediante regla vibrante, con aditivo PENETRON Admix. Juntas: -Estructurales y encuentro con pilares: Cada 20,00 m e fracción trabada con perfil estanco tipo Sika Waterbar® O-22 E.CO. -Retracción: Cada 6x6 m. inducidas o aserradas, con corte todo el espesor. Nota: Media caña en encuentros con muros y pilares.

Zapata aislada con solera colaborante

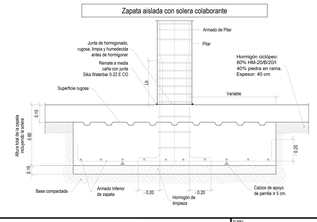

Arranques

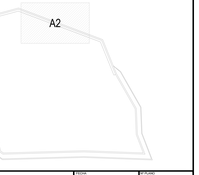

COMUNIDAD DE AGUAS TENISCA

AGRIMAC

asertec

PROYECTO:

DEPÓSITO DE CABECERA ARENERO 2 Y OBRAS AUXILIARES

LOCALIZACIÓN:

T.M. DE TAZACORTE

AUTOR/ES:	Nº	Nombre del redactor/autor/a (DNI, Titulación, Colegiación y Especialidad)
GONZALEZ HERNANDEZ JOSE FRANCISCO - 78527356G	79071356R GUILLERMO JESÚS CALDENTEY	Fdo: GONZALEZ HERNANDEZ JOSE FRANCISCO - 78527356G - Fecha: 2025-09-11 11:17:08 +01'00' / Fdo: GUILLERMO CALDENTEY DE PRADO - INGENIEROS AGRONOMOS

PLANO:

FD. Cimentación. Zona A2

Plano de

Replanteo, referencias, dimensiones y huecos. Cuadros de características y detalles.

FECHA:	CLAVE:	HOJA:
AGOSTO 2025	12.2	1/50