

DISPOSICIÓN DE SEPARADORES (49.8.2 C.E.)









Descripción de tipos de placas

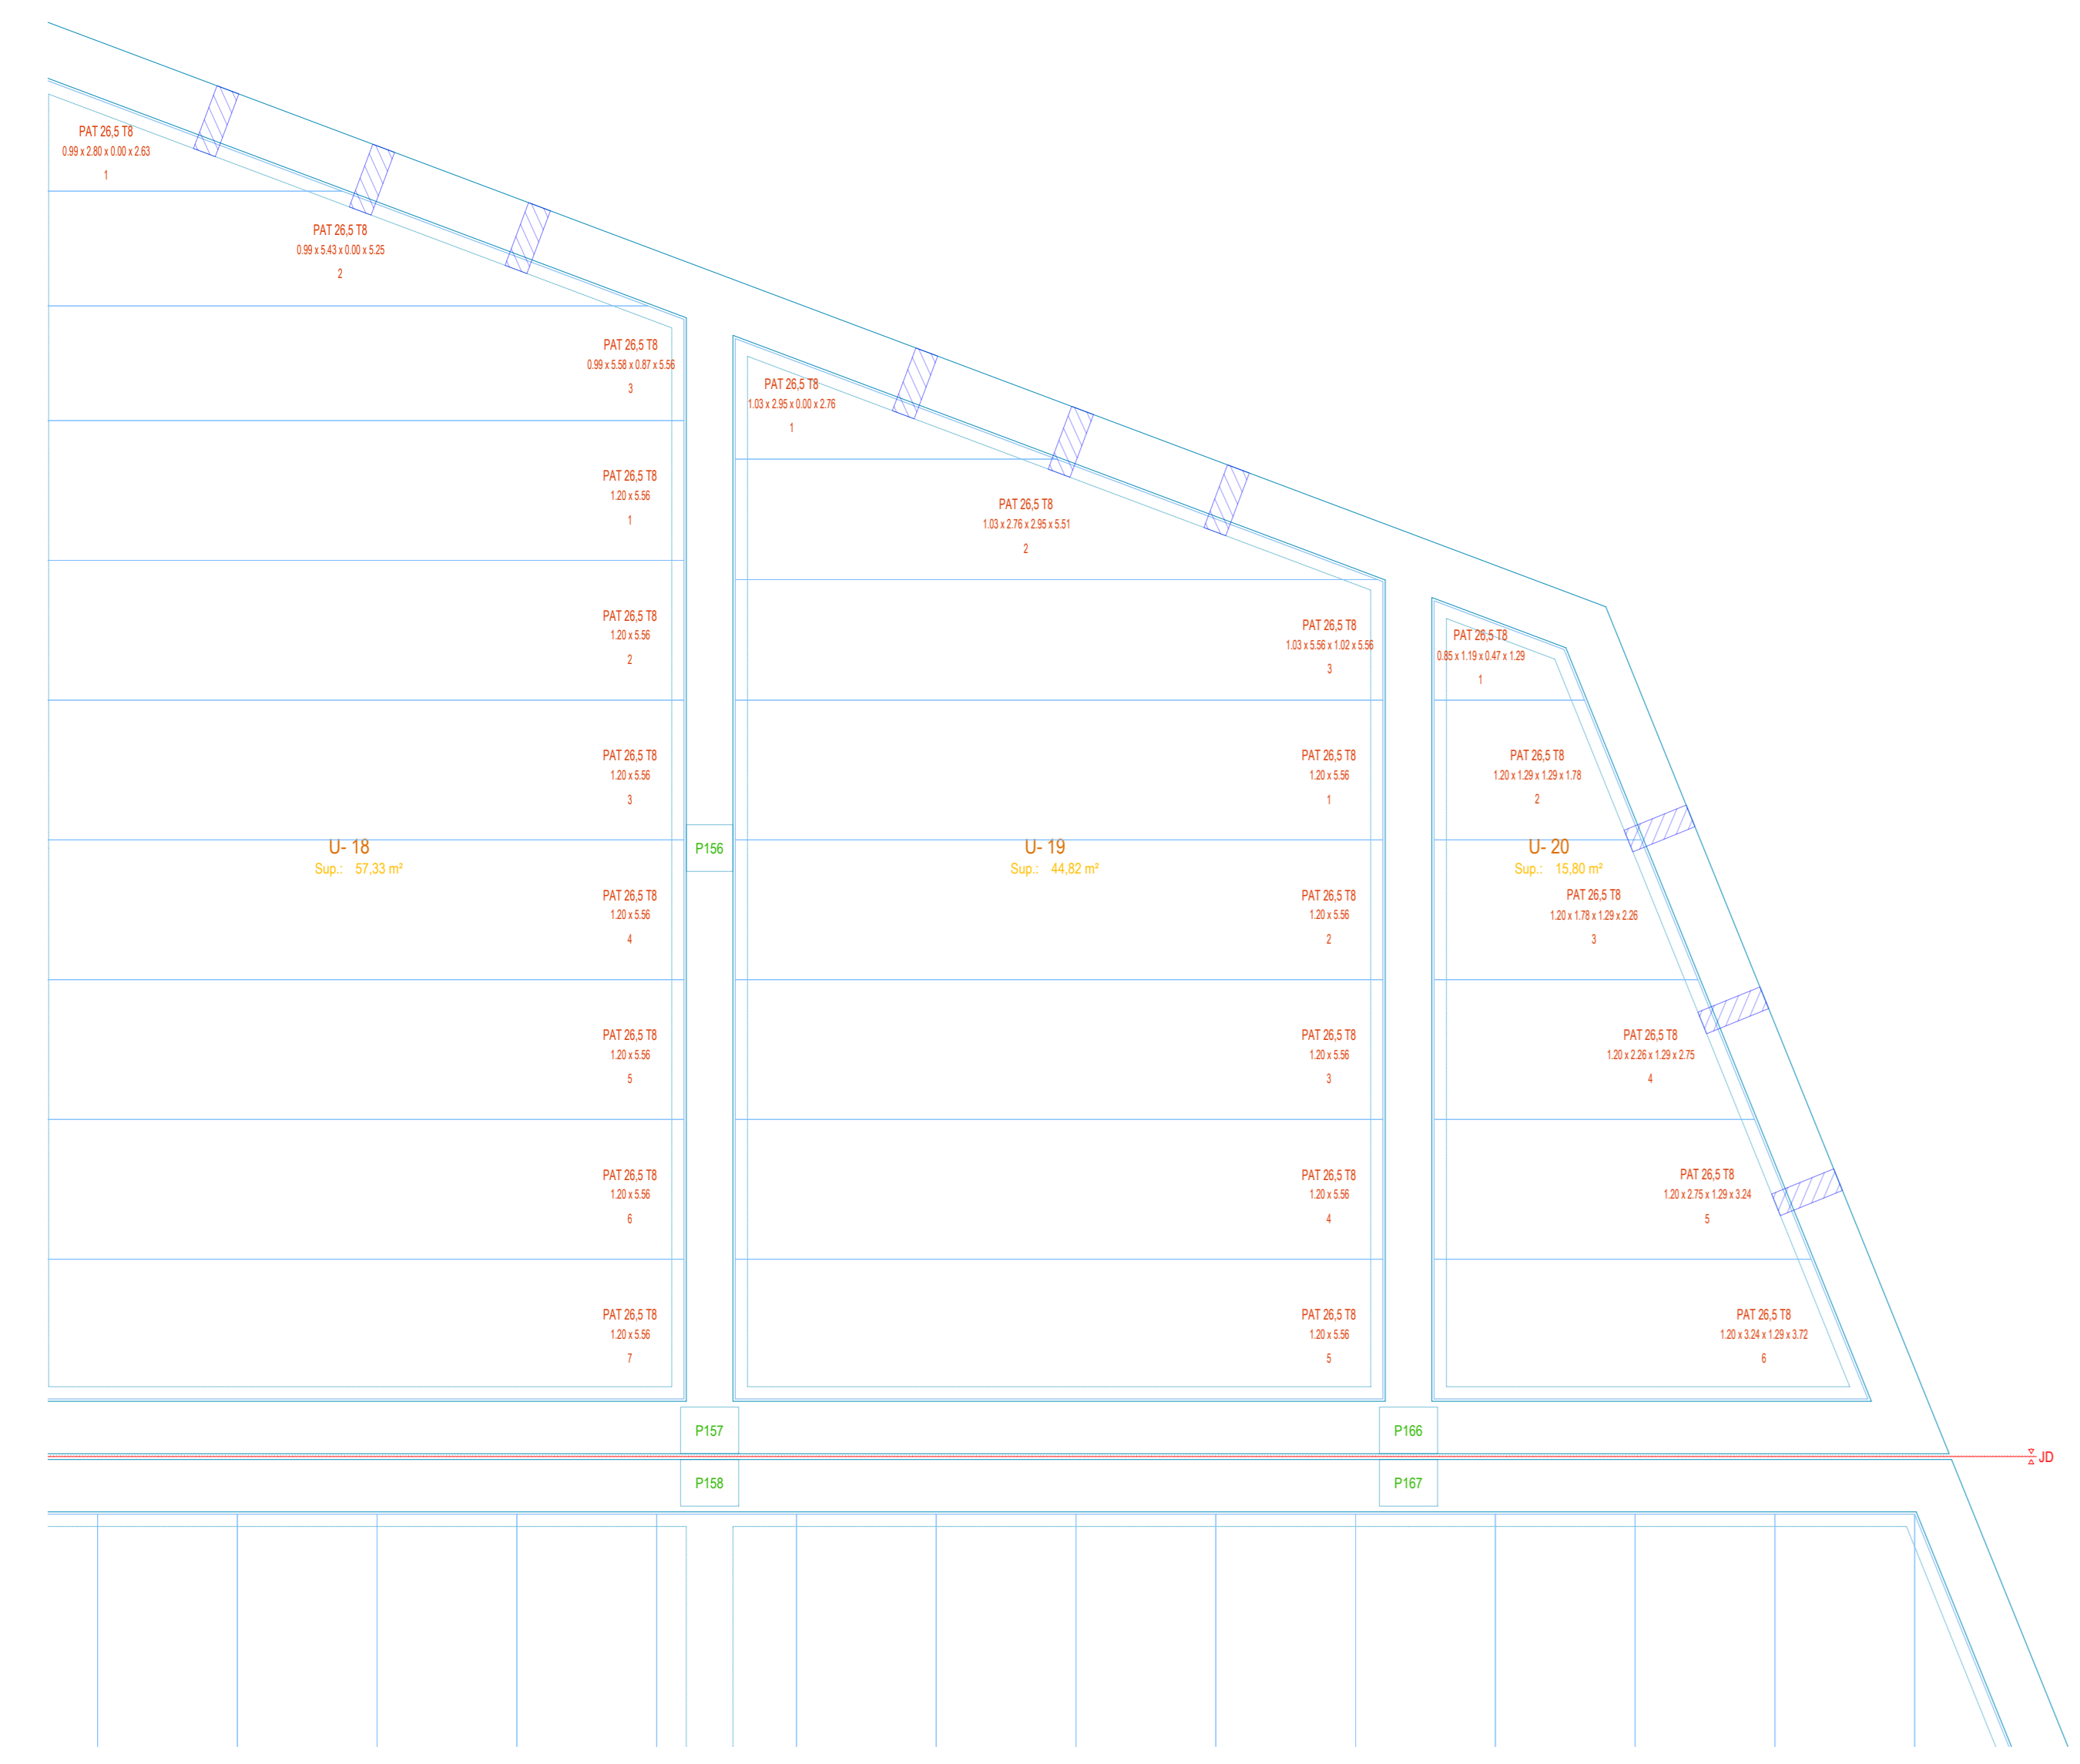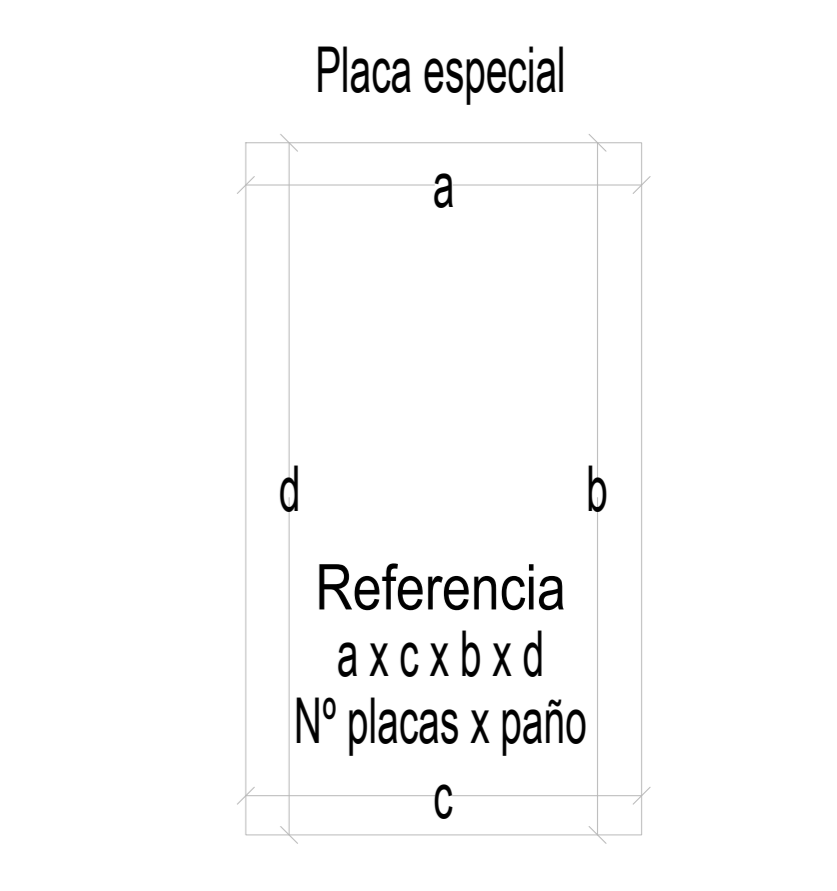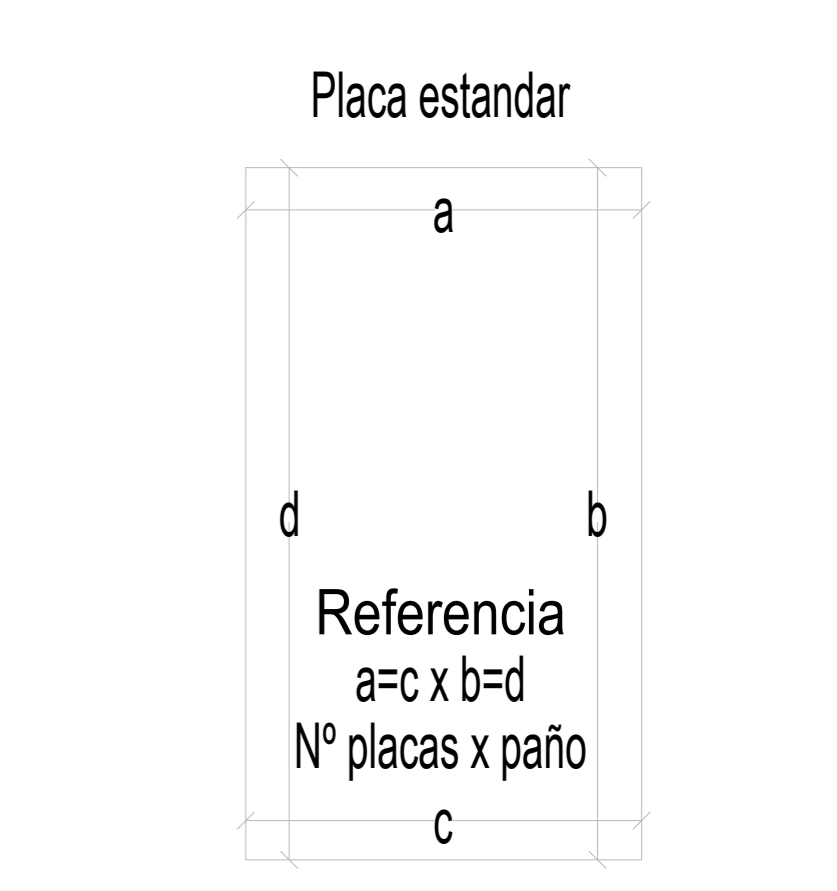

PAUTAS GENERALES DEL CONTROL DE CALIDAD

CRITERIOS, GENERALIDADES Y PAUTAS DE EJECUCIÓN

GENERALIDADES PARA ELEMENTOS DE HORMIGÓN ESTRUCTURAL

GENERALIDADES PARA ARMADURAS ESTRUCTURALES PASIVAS

REINFORZAMIENTO


CARGAS GENERALES

ESPECIFICACIONES DEL HORMIGÓN

ESPECIFICACIONES DEL ACERO

SOBRECARGA DE VIENTO - CTE DB SE-AE

GENERALIDADES PARA ARMADURAS ESTRUCTURALES PASIVAS

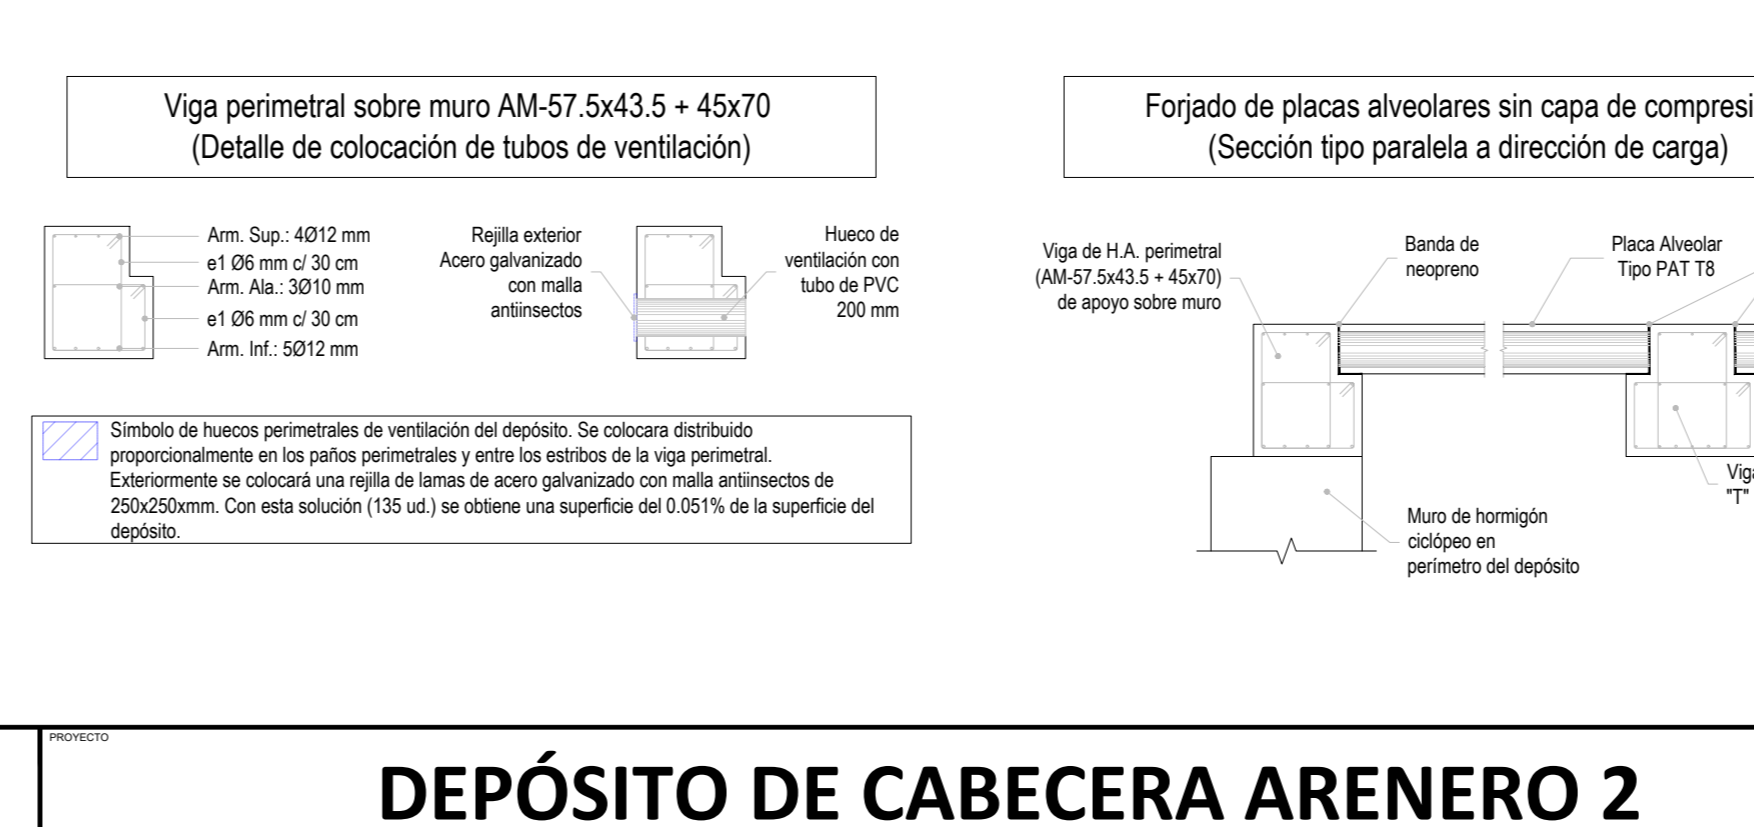

DEPÓSITO DE CABECERA ARENERO 2 Y OBRAS AUXILIARES

T.M. DE TAZACORTE

PC. Placas Alveolares. Zona A3

AGOSTO 2025

16.3

1/50