


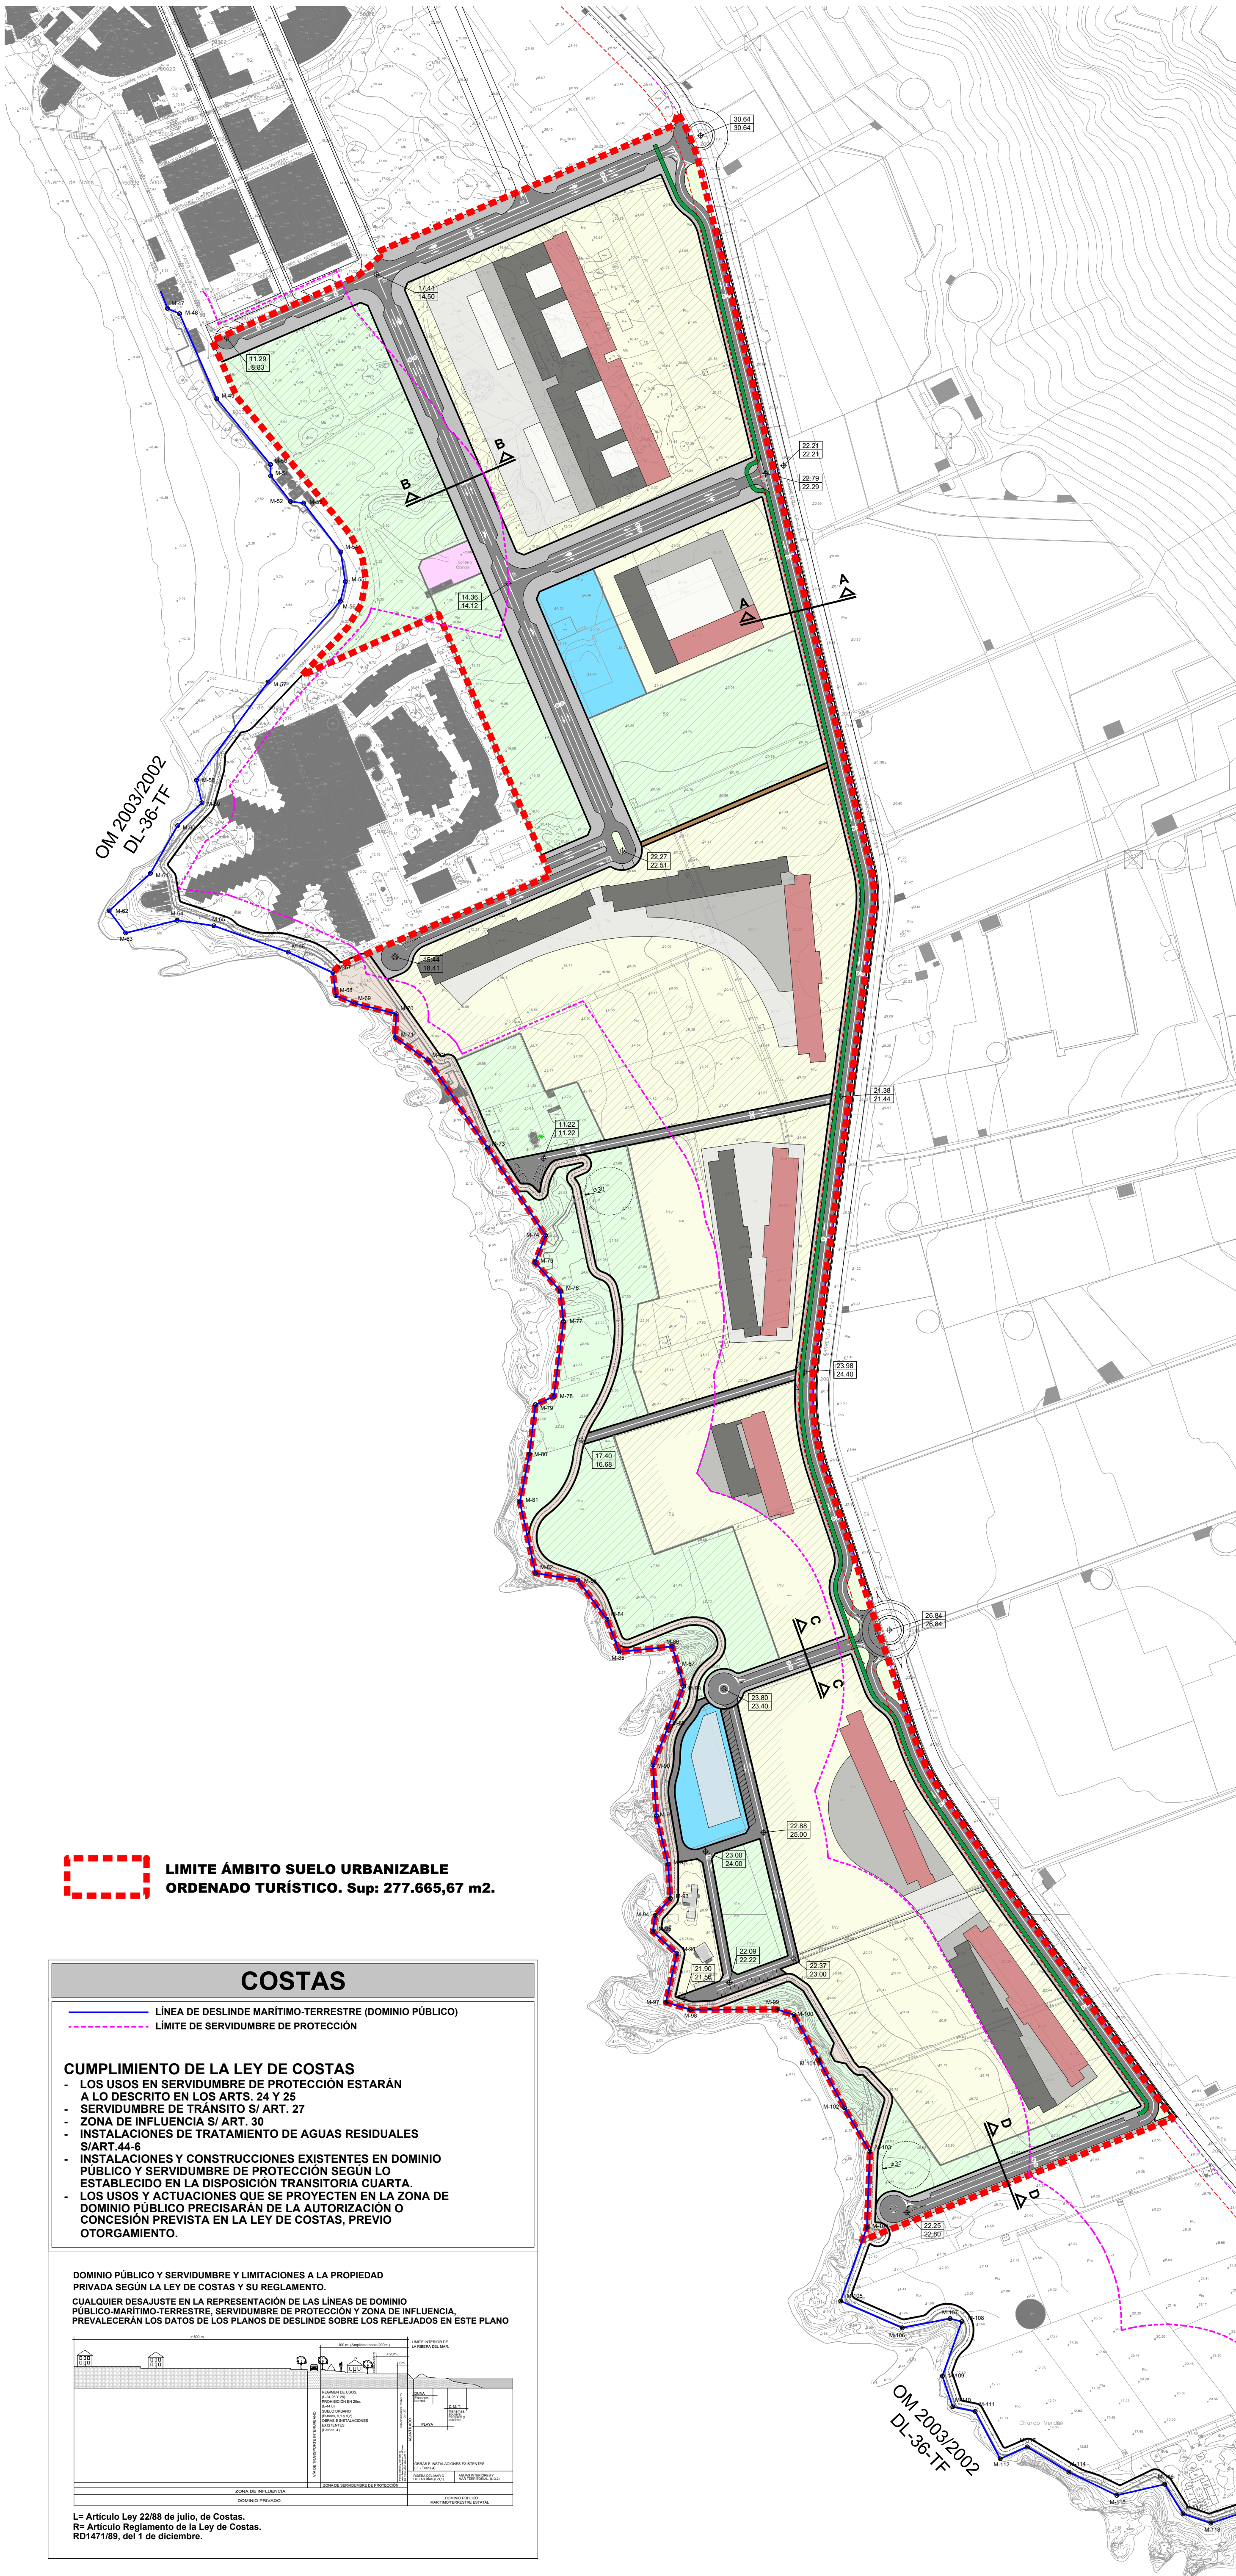

LÍMITE ÁMBITO SUELO URBANIZABLE ORDENADO TURÍSTICO. Sup: 277.665,67 m2.

COSTAS

— LÍNEA DE DESLINDE MARÍTIMO-TERRESTRE (DOMINIO PÚBLICO)
— LÍMITE DE SERVIDUMBRE DE PROTECCIÓN

CUMPLIMIENTO DE LA LEY DE COSTAS

- LOS USOS EN SERVIDUMBRE DE PROTECCIÓN ESTARÁN A LO DESCRITO EN LOS ARTS. 24 Y 25
- SERVIDUMBRE DE TRANSITO SI ART. 27
- ZONA DE INFLUENCIA SI ART. 30
- INSTALACIONES DE TRATAMIENTO DE AGUAS RESIDUALES SI ART. 44.6
- INSTALACIONES Y CONSTRUCCIONES EXISTENTES EN DOMINIO PÚBLICO Y SERVIDUMBRE DE PROTECCIÓN SEGÚN LO ESTABLECIDO EN LA DISPOSICIÓN TRANSITORIA CUARTA.
- LOS USOS Y ACTUACIONES QUE SE PROYECTEN EN LA ZONA DE DOMINIO PÚBLICO PRECISARÁN DE LA AUTORIZACIÓN O CONCESIÓN PREVISTA EN LA LEY DE COSTAS, PREVIO OTORGAMIENTO.

DOMINIO PÚBLICO Y SERVIDUMBRE Y LIMITACIONES A LA PROPIEDAD PRIVADA SEGÚN LA LEY DE COSTAS Y SU REGLAMENTO.

CUALQUIER DESAJUSTE EN LA REPRESENTACIÓN DE LAS LÍNEAS DE DOMINIO PÚBLICO-MARÍTIMO-TERRESTRE, SERVIDUMBRE DE PROTECCIÓN Y ZONA DE INFLUENCIA PREVALECEERÁN LOS DATOS DE LOS PLANOS DE DESLINDE SOBRE LOS REFLEJADOS EN ESTE PLANO

PROYECTO	FECHA	PROYECTISTA	PROYECTISTA	PROYECTISTA
PLAN DE ORDENACIÓN TURÍSTICA DEL ÁREA DE ENSANCHO SUR DEL NÚCLEO TURÍSTICO DE PUERTO NAOS (ISLA DE LA PALMA)	2025	...	...	...

L= Artículo Ley 22/88 de julio, de Costas.
R= Artículo Reglamento de la Ley de Costas.
RD147/89, del 1 de diciembre.


SECCIONES VIARIAS

SECCIÓN A-A. escala: 1/100


SECCIÓN B-B. escala: 1/100

SECCIÓN C-C. escala: 1/100


SECCIÓN D-D. escala: 1/100

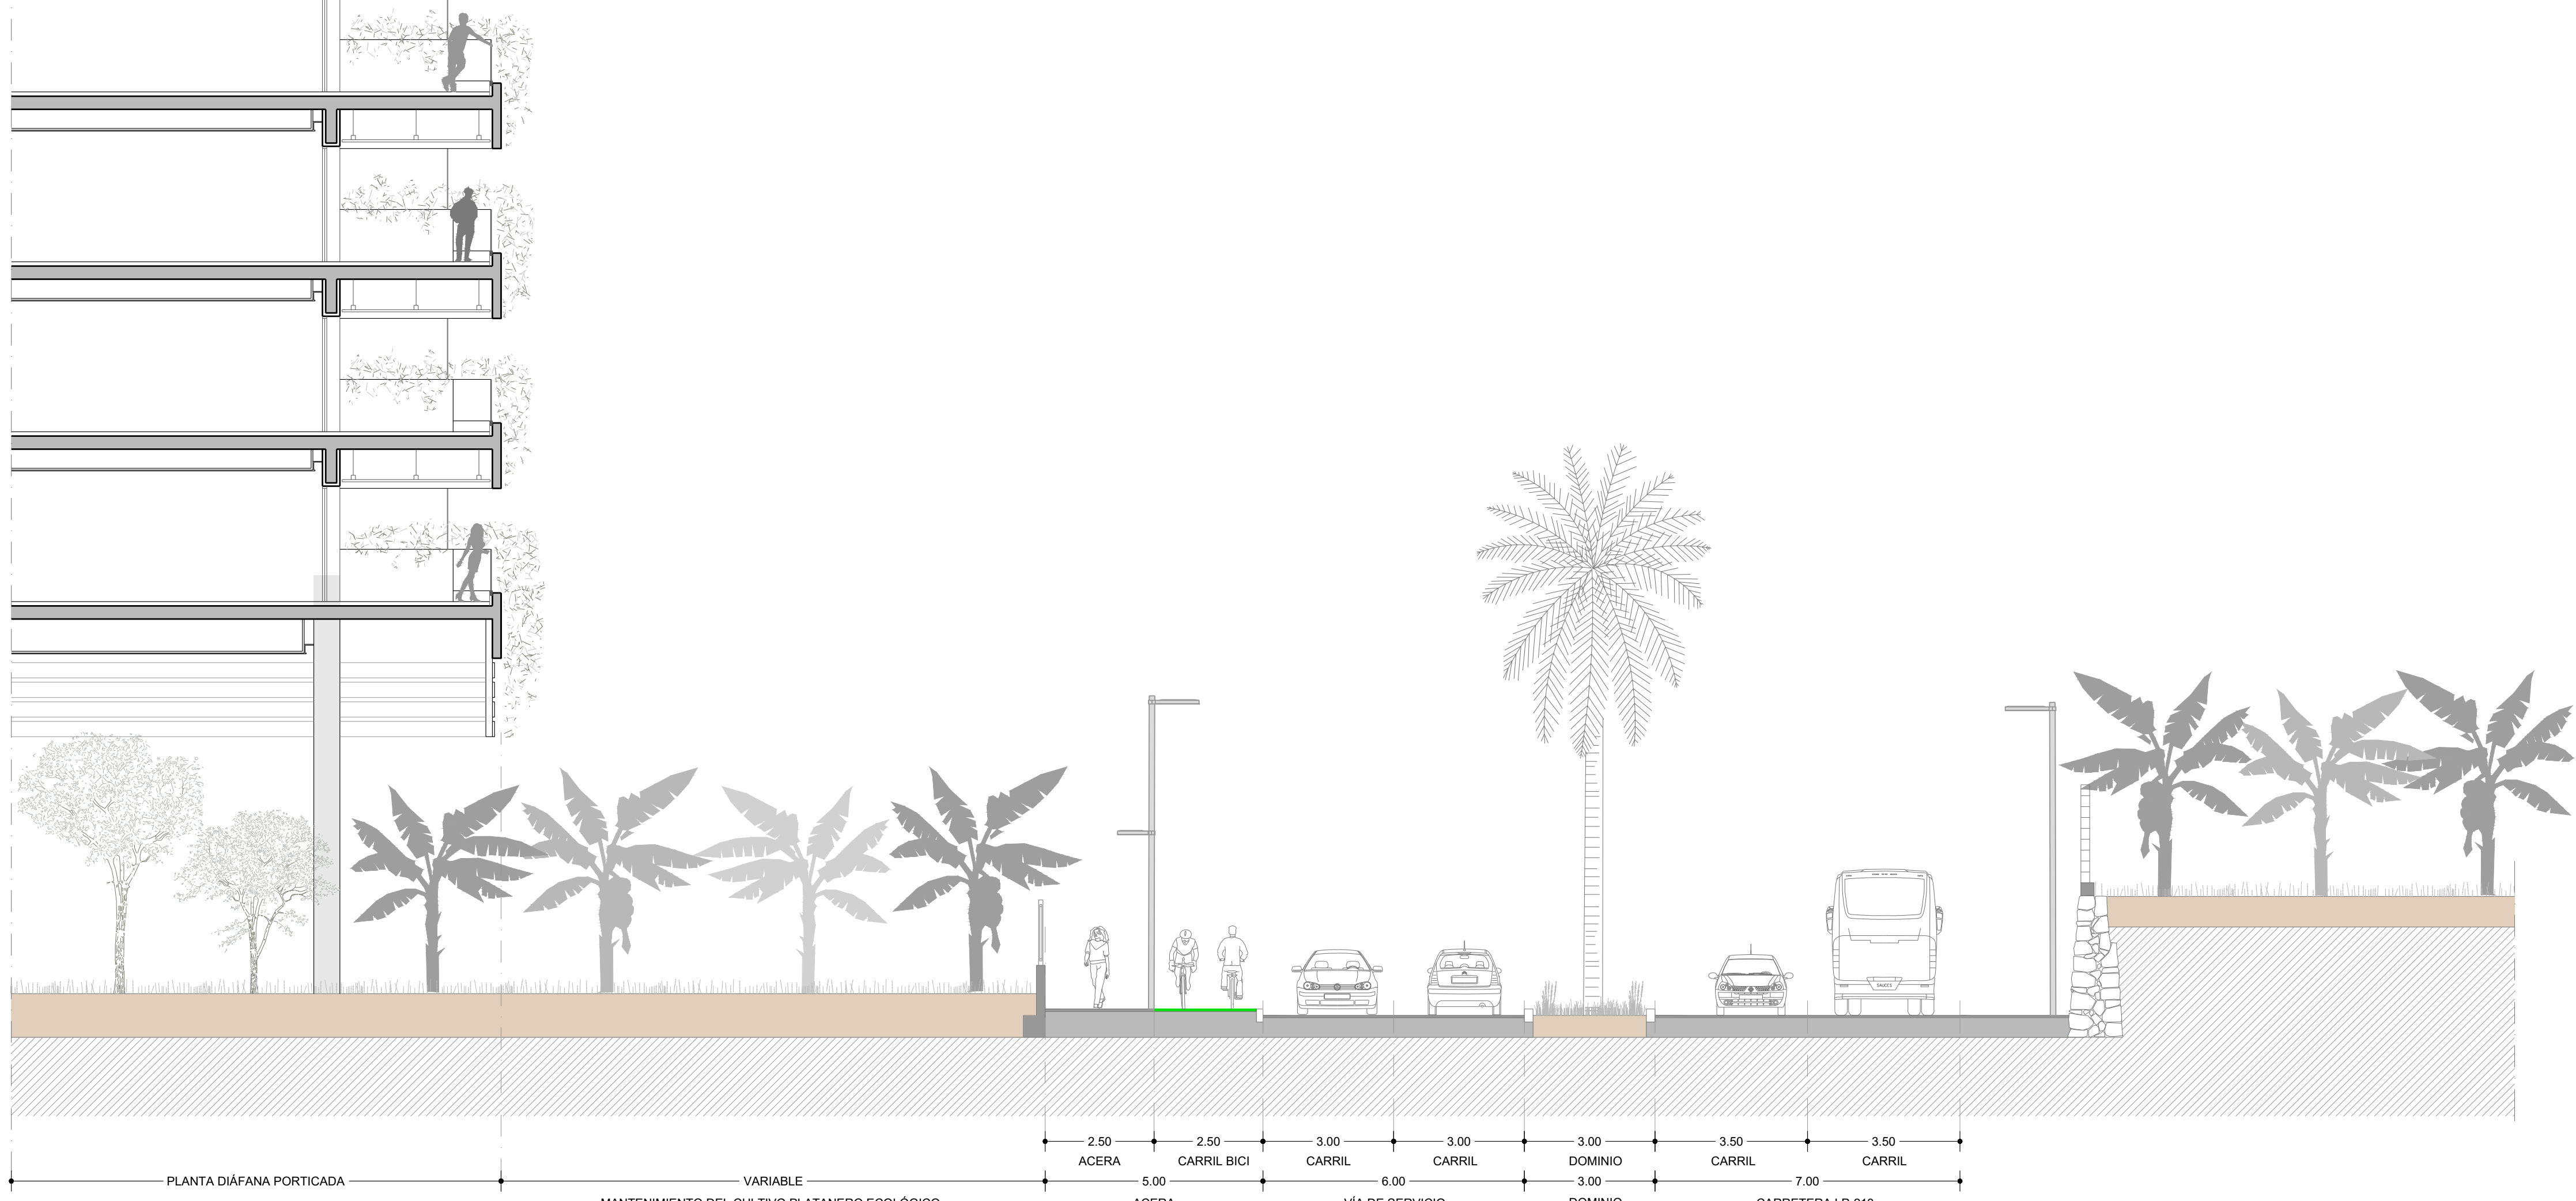


SECCIÓN B-B. escala: 1/100

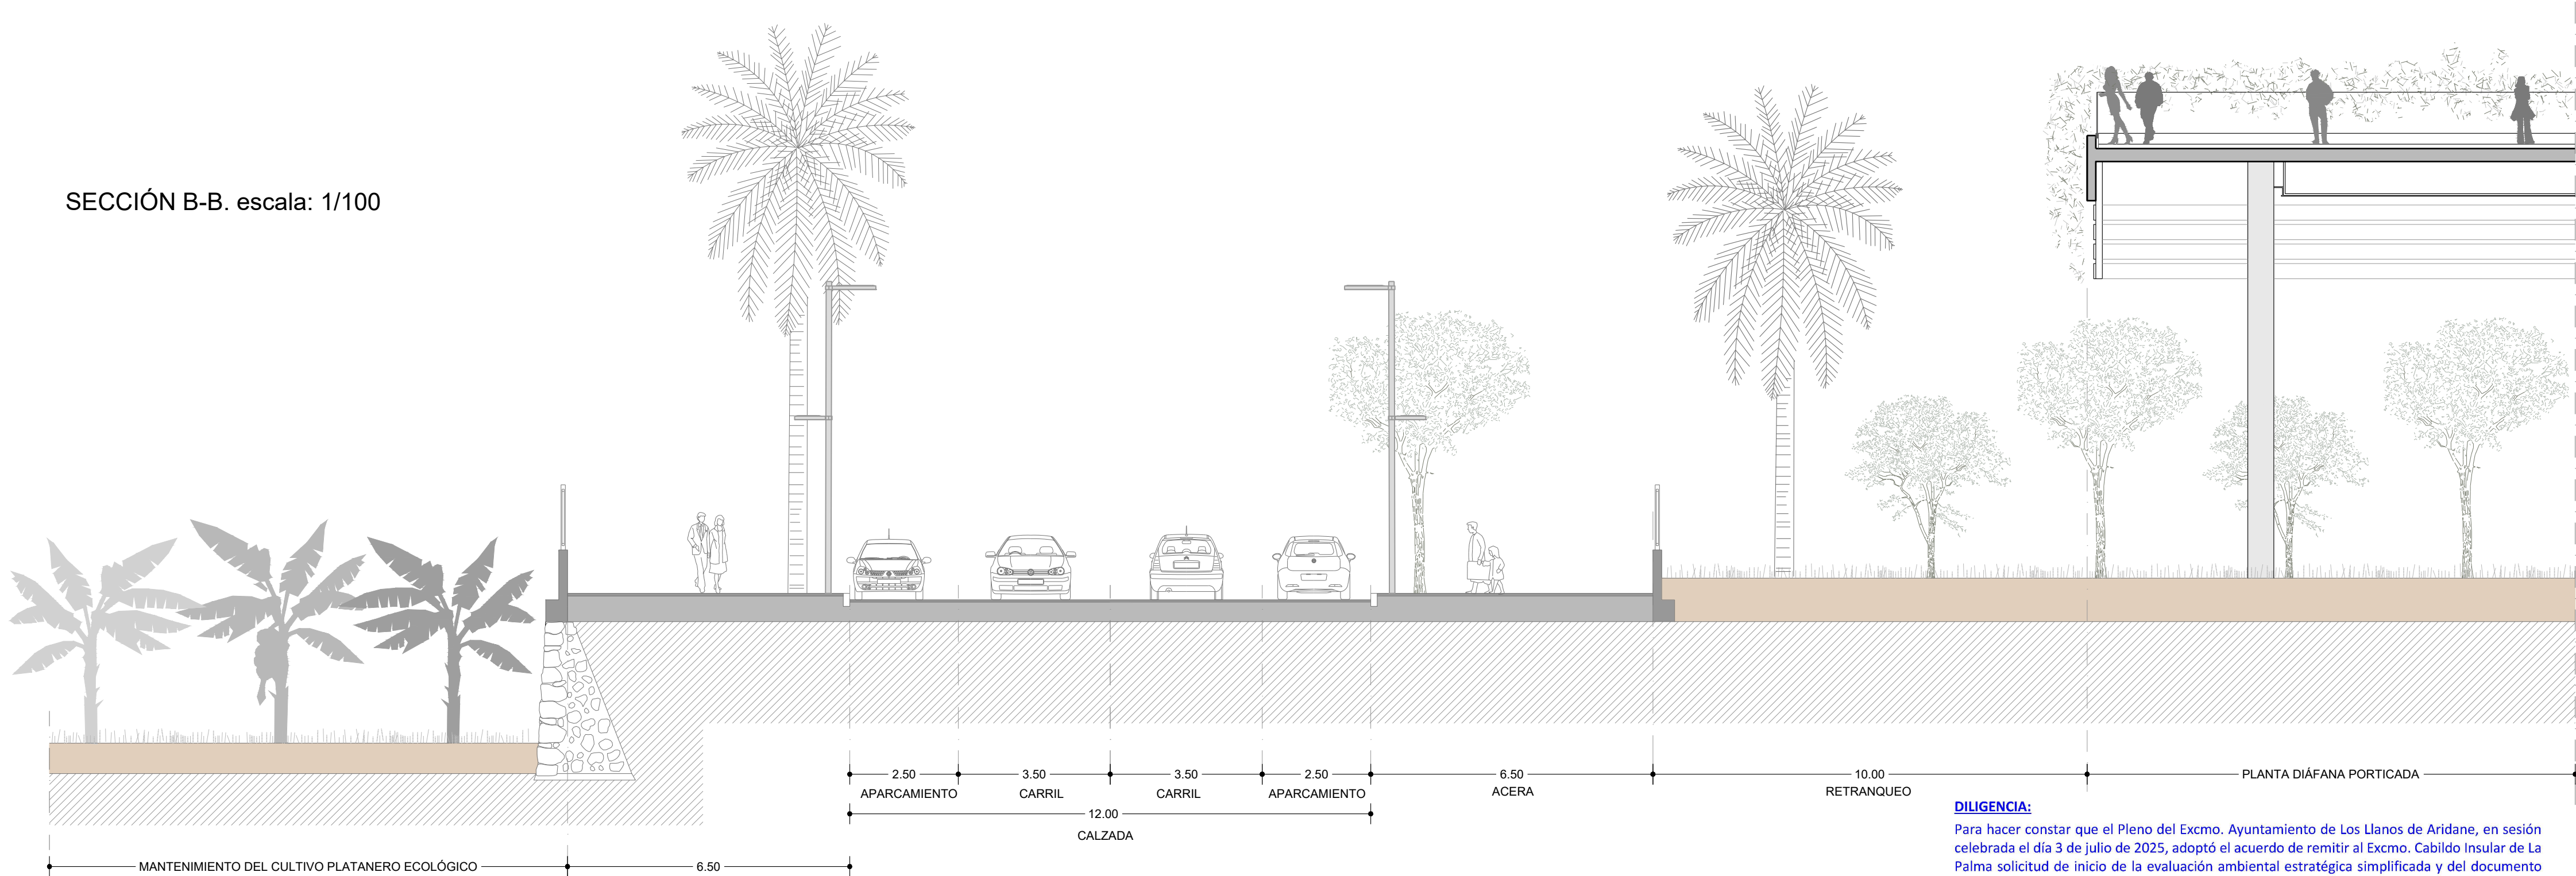

SECCIÓN C-C. escala: 1/100

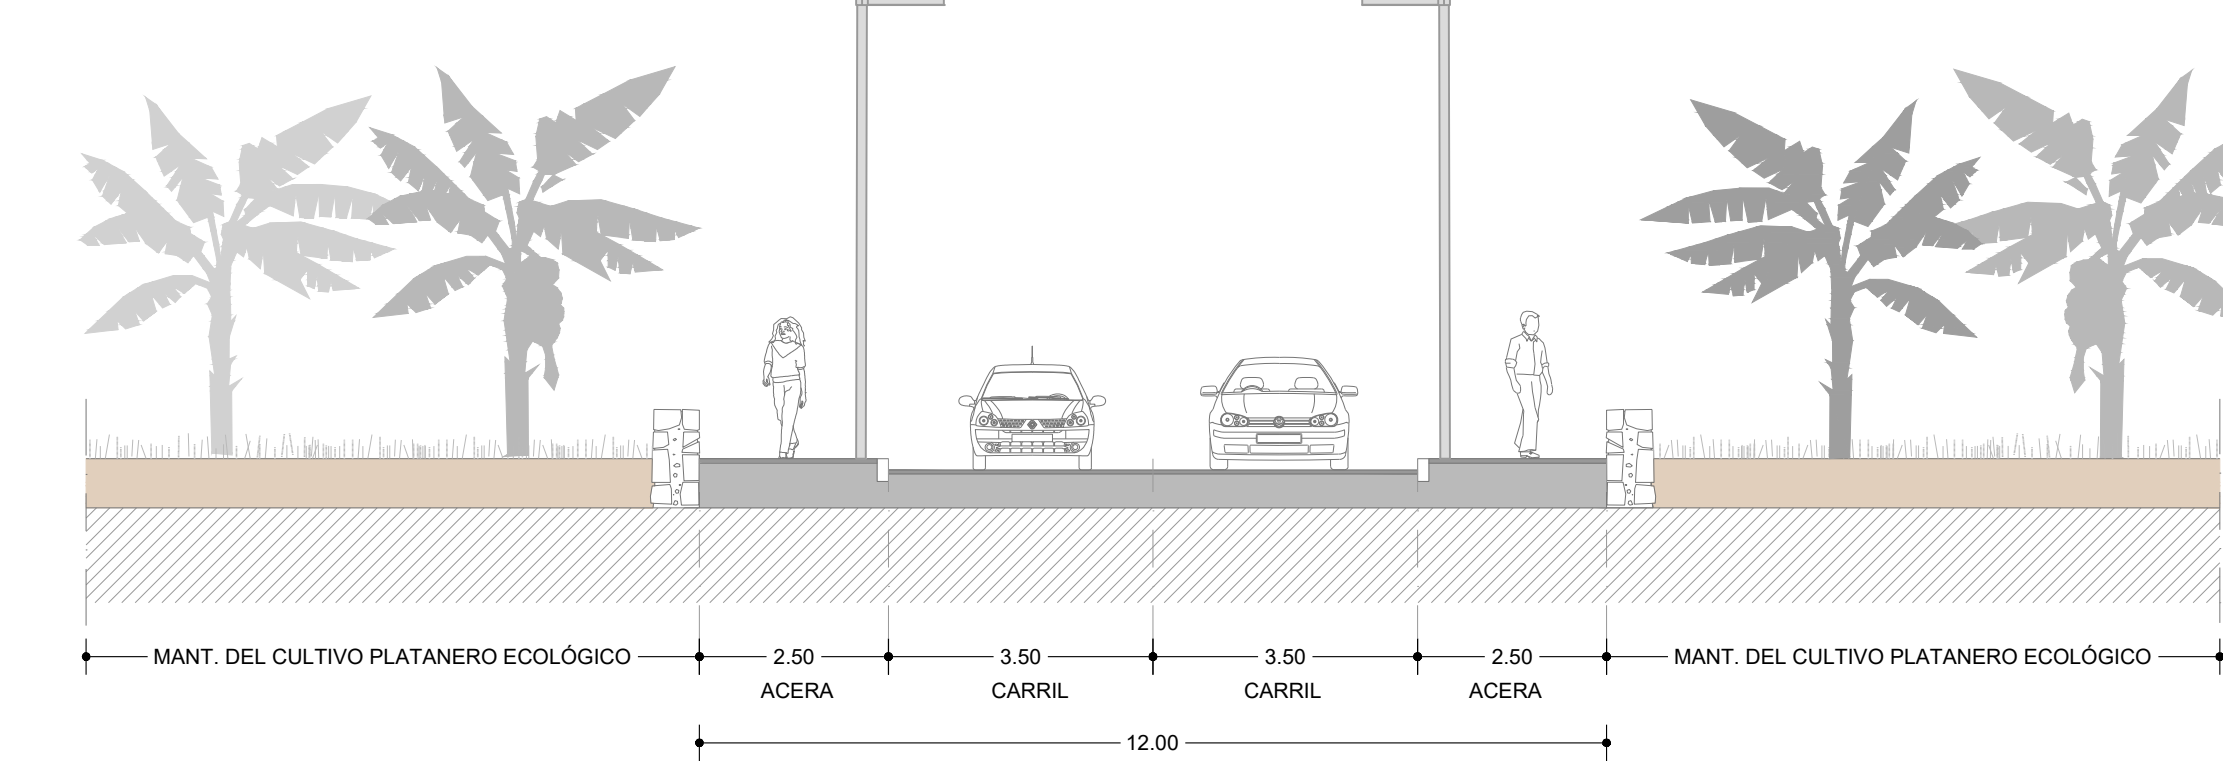

SECCIÓN D-D. escala: 1/100

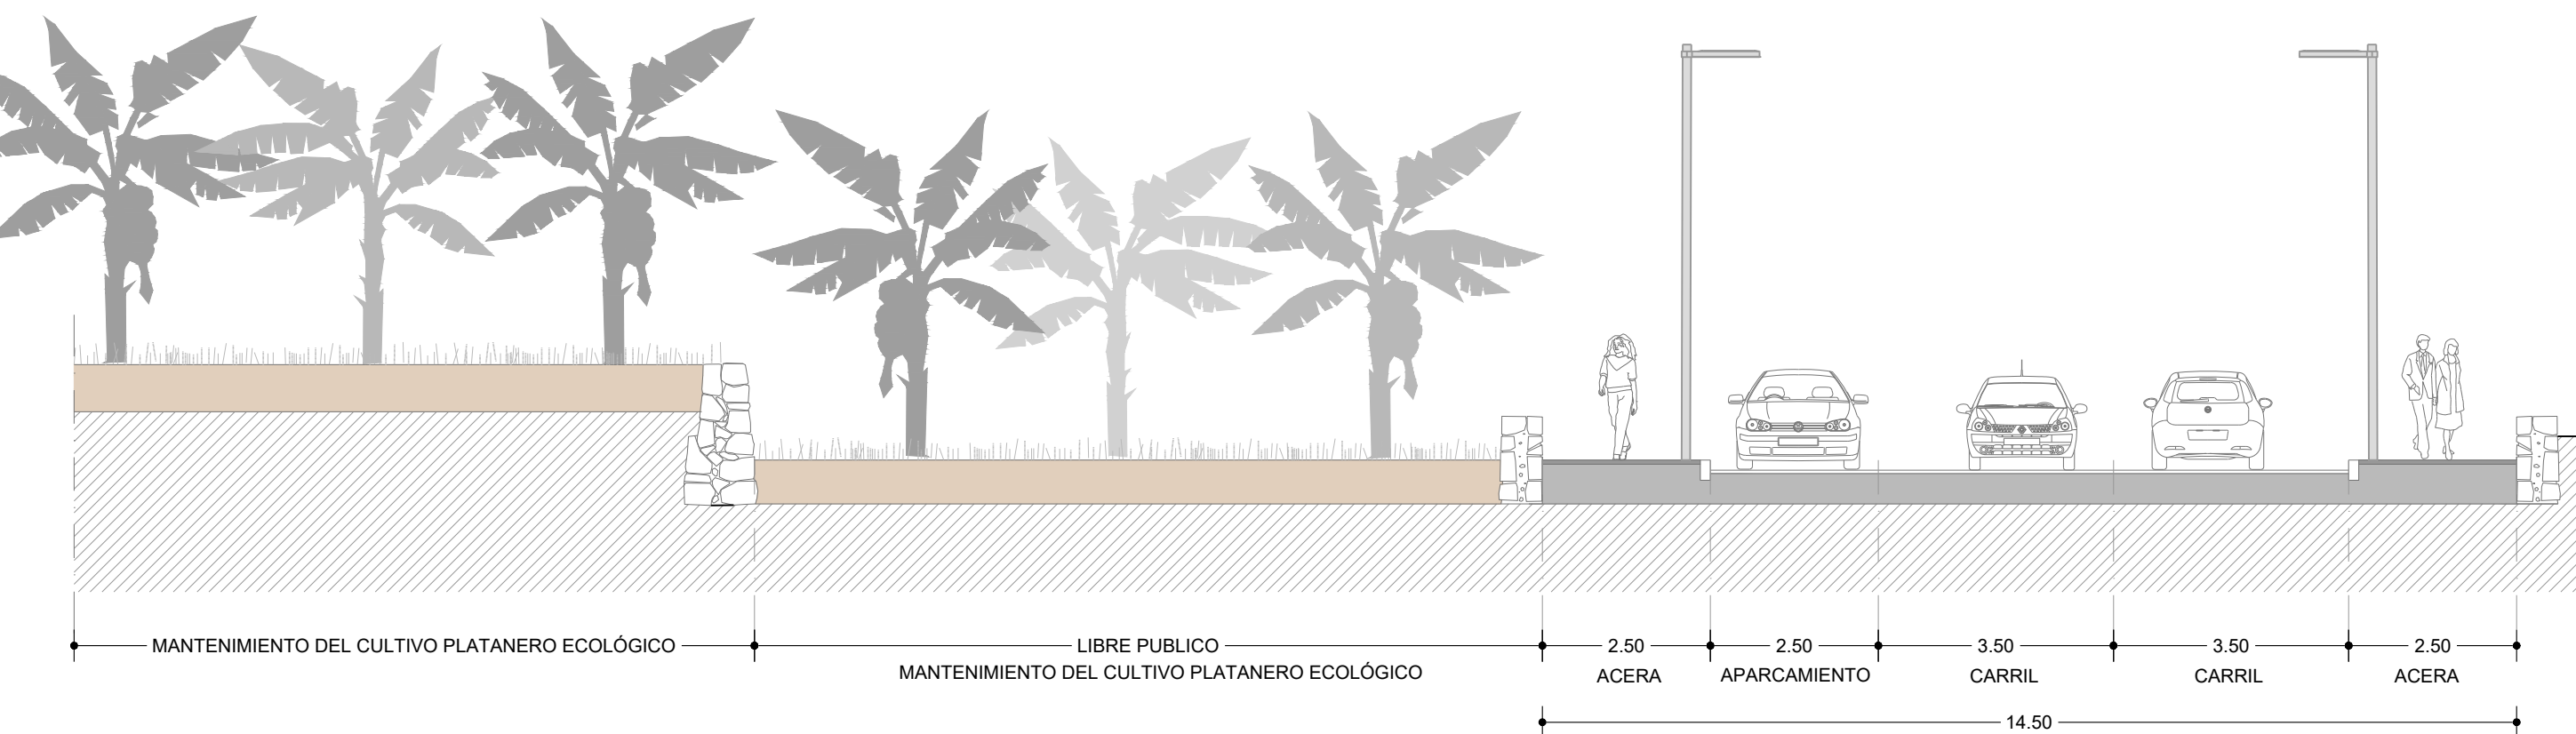

DILIGENCIA:

Para hacer constar que el Pleno del Excmo. Ayuntamiento de Los Llanos de Aridane, en sesión celebrada el día 3 de julio de 2025, adoptó el acuerdo de remitir al Excmo. Cabildo Insular de La Palma solicitud de inicio de la evaluación ambiental estratégica simplificada y del documento ambiental estratégico, presentado en el Registro General de Entrada el día 3 de julio de 2025, con número de registro 202501884 formado por:

TOMO I:

- Memoria de Información del Instrumento de Planificación Singular Turística para la ordenación urbanística e implantación edificatoria del área de ensanche sur del núcleo turístico de Puerto Naos y Anejos 1, 2 y 3.
- Planos de Información y Planos de Alternativas.

TOMO II:


- Memoria de Ordenación del Instrumento de Planificación Singular Turística para la ordenación urbanística e implantación edificatoria del área de ensanche sur del núcleo turístico de Puerto Naos y Anejos 4, 5, 6 y 7.
- Planos de Ordenación.

TOMO III:

- Documento de Evaluación Ambiental Estratégico del Instrumento de Planificación Singular Turística para la ordenación urbanística e implantación edificatoria del área de ensanche sur del núcleo turístico de Puerto Naos y Anexos.

En Los Llanos de Aridane, a la fecha de la firma electrónica.

LA SECRETARÍA GENERAL
Fdo: Miriam Pérez Alfonso

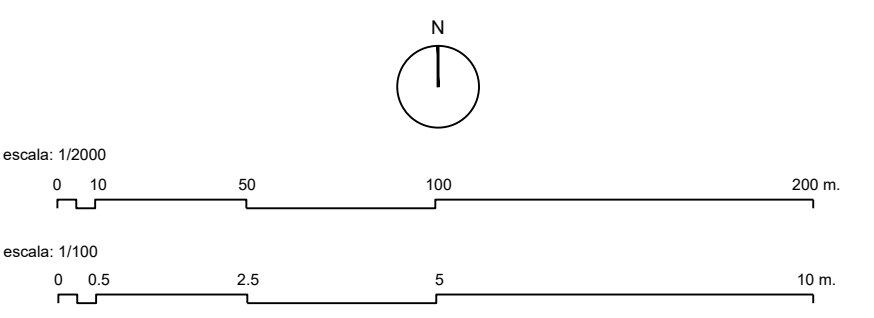

BORRADOR

INSTRUMENTO DE PLANIFICACIÓN SINGULAR TURÍSTICA PARA LA ORDENACIÓN URBANÍSTICA E IMPLANTACIÓN EDIFICATORIA DEL ÁREA DE ENSANCHO SUR DEL NÚCLEO TURÍSTICO DE PUERTO NAOS. T.M. DE LOS LLANOS DE ARIDANE. (ISLA DE LA PALMA)



PROMOTOR:
EXCMO. AYUNTAMIENTO DE LOS LLANOS DE ARIDANE

ETAPA DE DOCUMENTACIÓN:
DOCUMENTO SUSTANTIVO PARA EVALUACIÓN AMBIENTAL

PLANO:
RED INTERIOR DE ACCESIBILIDAD.
ALINEACIONES, RASANTES Y SECCIONES VIARIAS

FECHA: JULIO 2025 ARCHIVO: MODIFICA: ESCALA: 1:2000, 1/100
EQUIPO REDACTOR: PLANO Nº