




SECCIÓN A-A. escala:1/300

 



SECCIÓN B-B. escala:1/300

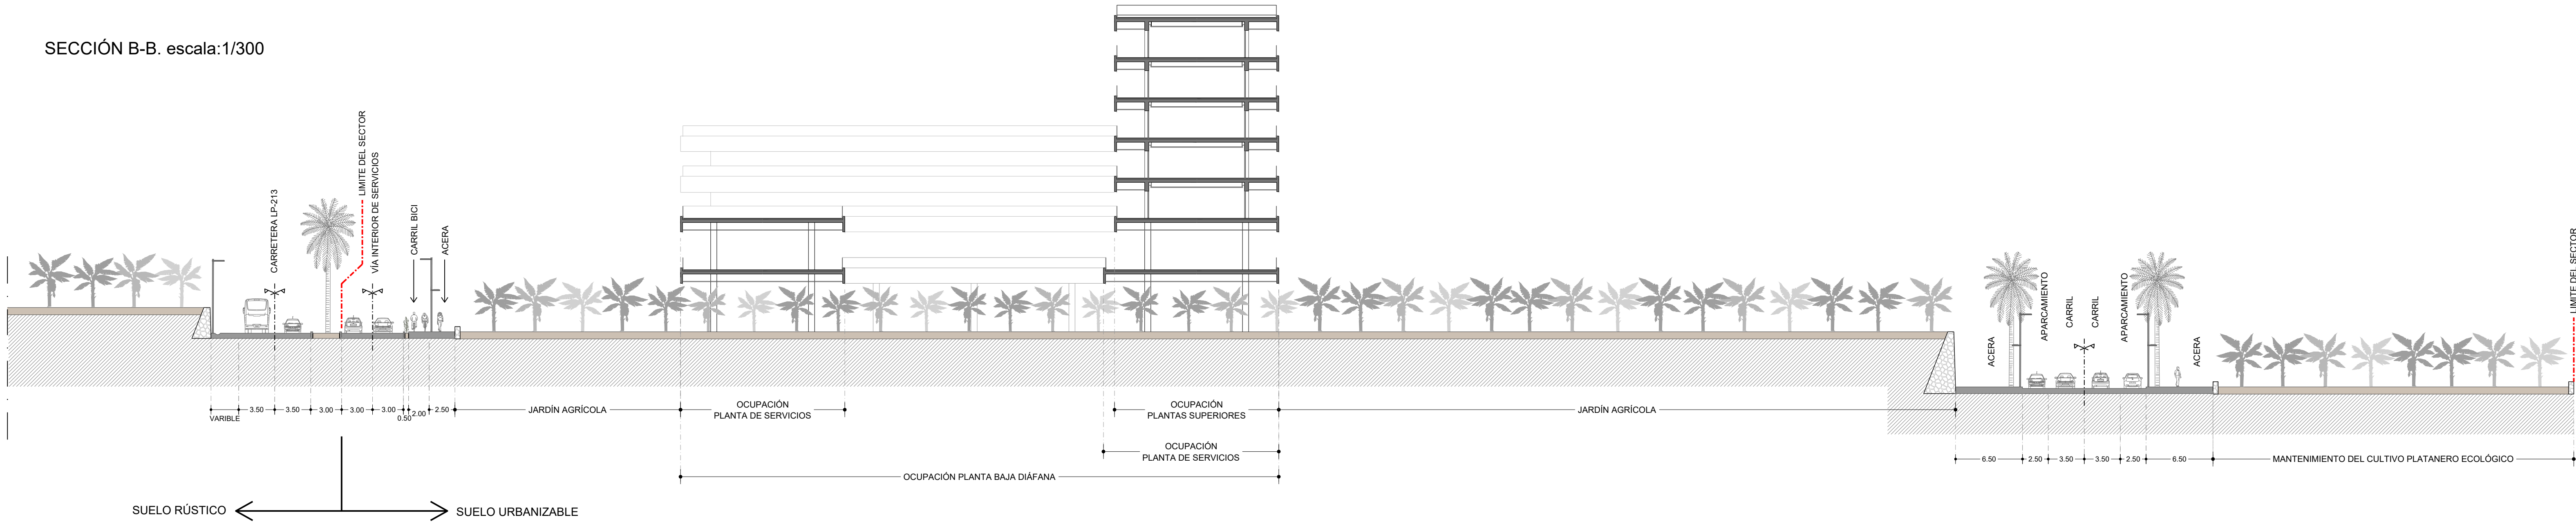

SECCIÓN C-C. escala:1/300

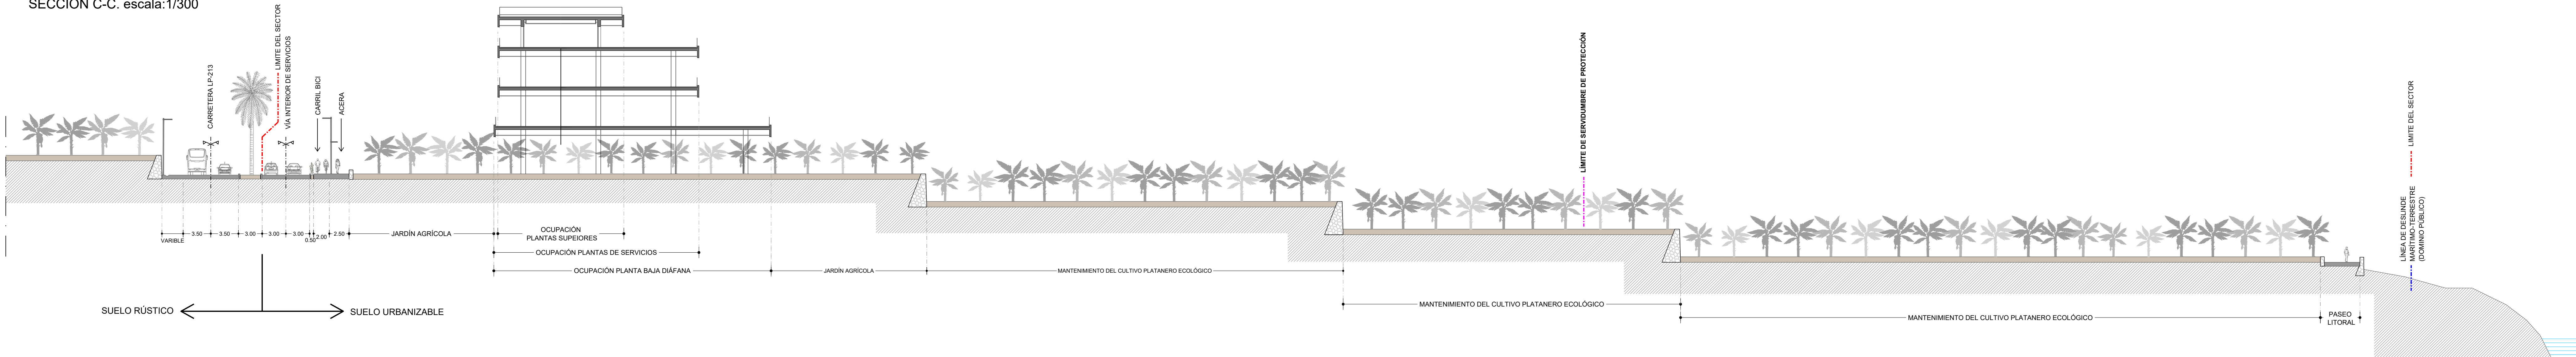

SECCIÓN D-D. escala:1/300

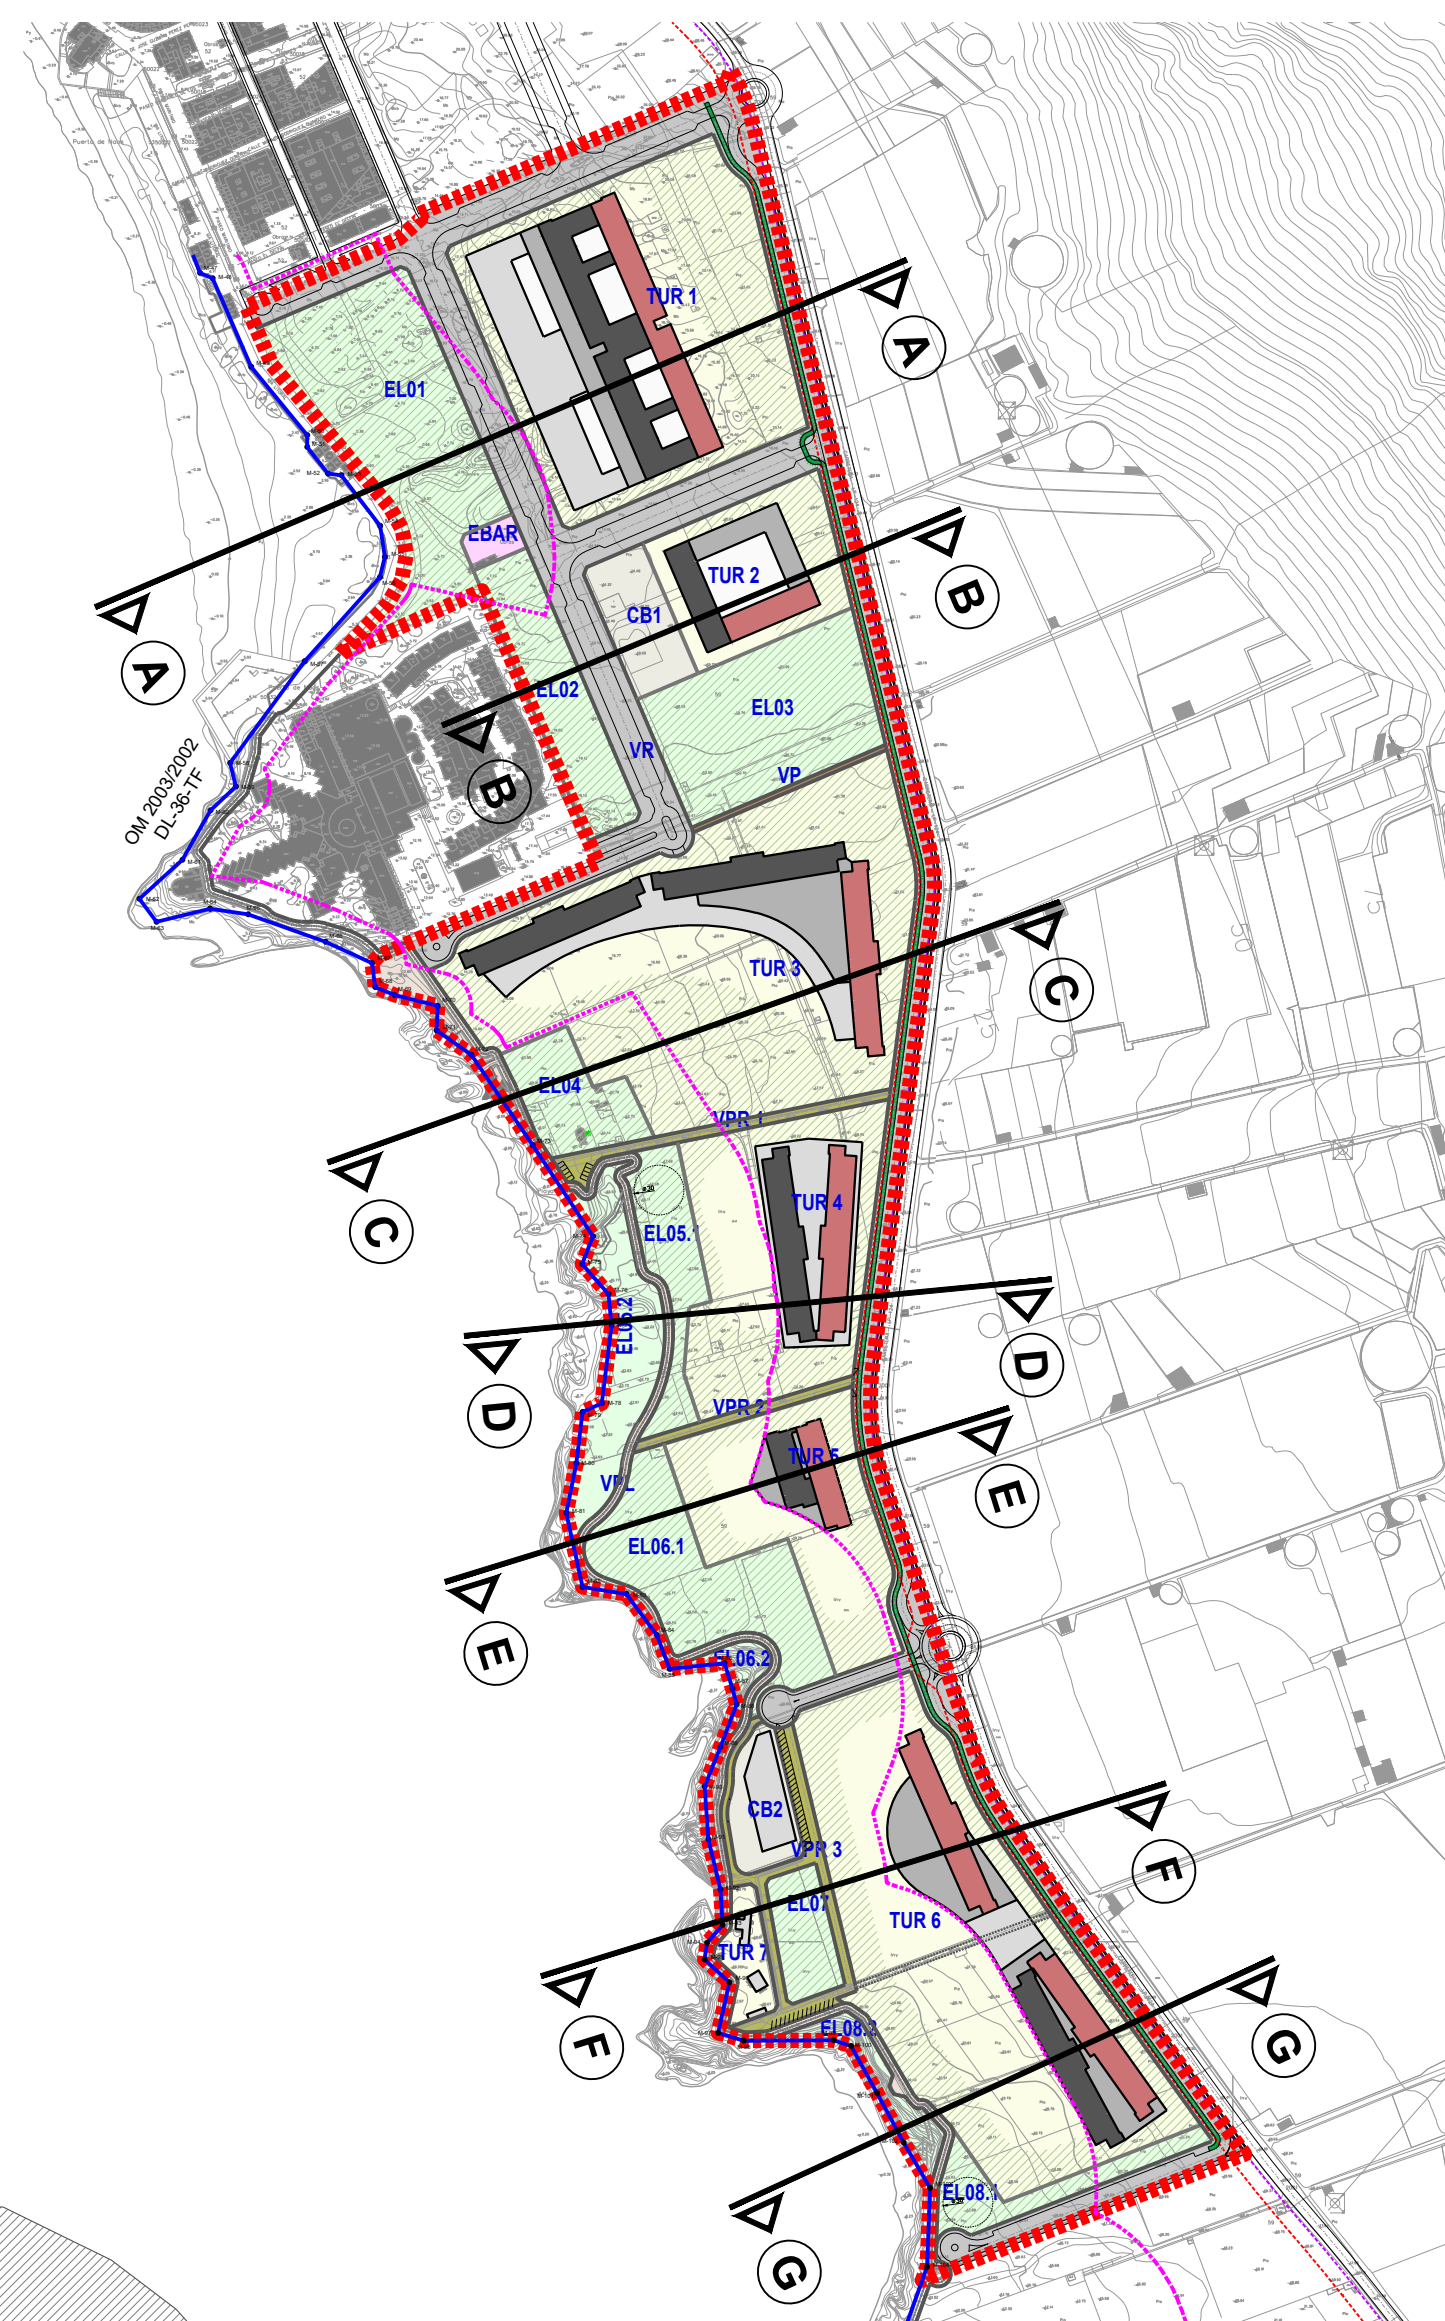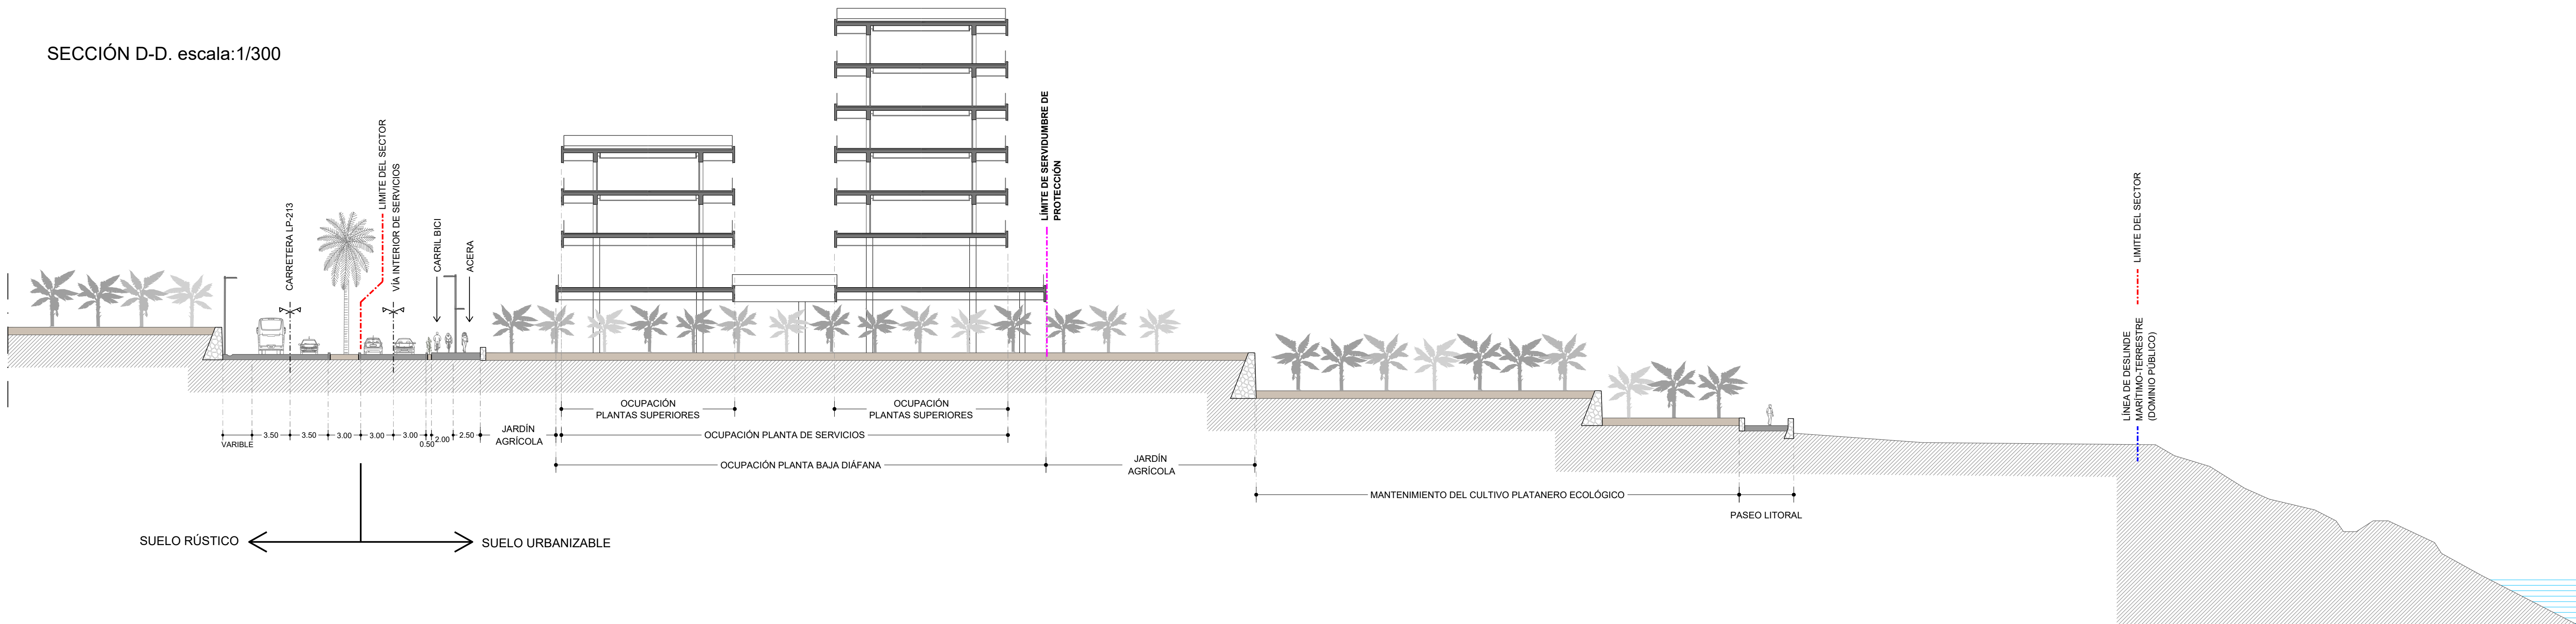

DILIGENCIA:
Para hacer constar que el Pleno del Domo, Ayuntamiento de Los Llanos de Aridane, en sesión celebrada el día 3 de julio de 2025, adoptó el acuerdo de remisión al Excmo. Cabildo Insular de La Palma solicitud de inicio de la evaluación ambiental estratégica simplificada y del documento ambiental estratégico, presentado en el Registro General de Entrada el día 3 de julio de 2025, con número de registro 202501884 formado por:

TOMO I:

- Memoria de Información del Instrumento de Planificación Singular Turística para la ordenación urbanística e implantación edificatoria del área de ensanche sur del núcleo turístico de Puerto Naos y Anexos 1, 2 y 3.
- Planos de Información y Planos de Alternativas.

TOMO II:


- Memoria de Ordenación del Instrumento de Planificación Singular Turística para la ordenación urbanística e implantación edificatoria del área de ensanche sur del núcleo turístico de Puerto Naos y Anexos 4, 5, 6 y 7.
- Planos de Ordenación.

TOMO III:

- Documento de Evaluación Ambiental Estratégico del Instrumento de Planificación Singular Turística para la ordenación urbanística e implantación edificatoria del área de ensanche sur del núcleo turístico de Puerto Naos y Anexos.

En Los Llanos de Aridane, a la fecha de la firma electrónica.

LA SECRETARÍA GENERAL
Fdo: Miriam Pérez Alonso

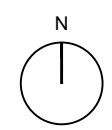

escala: 1/300
1:1 1:2 1:3 1:1608 1:1