
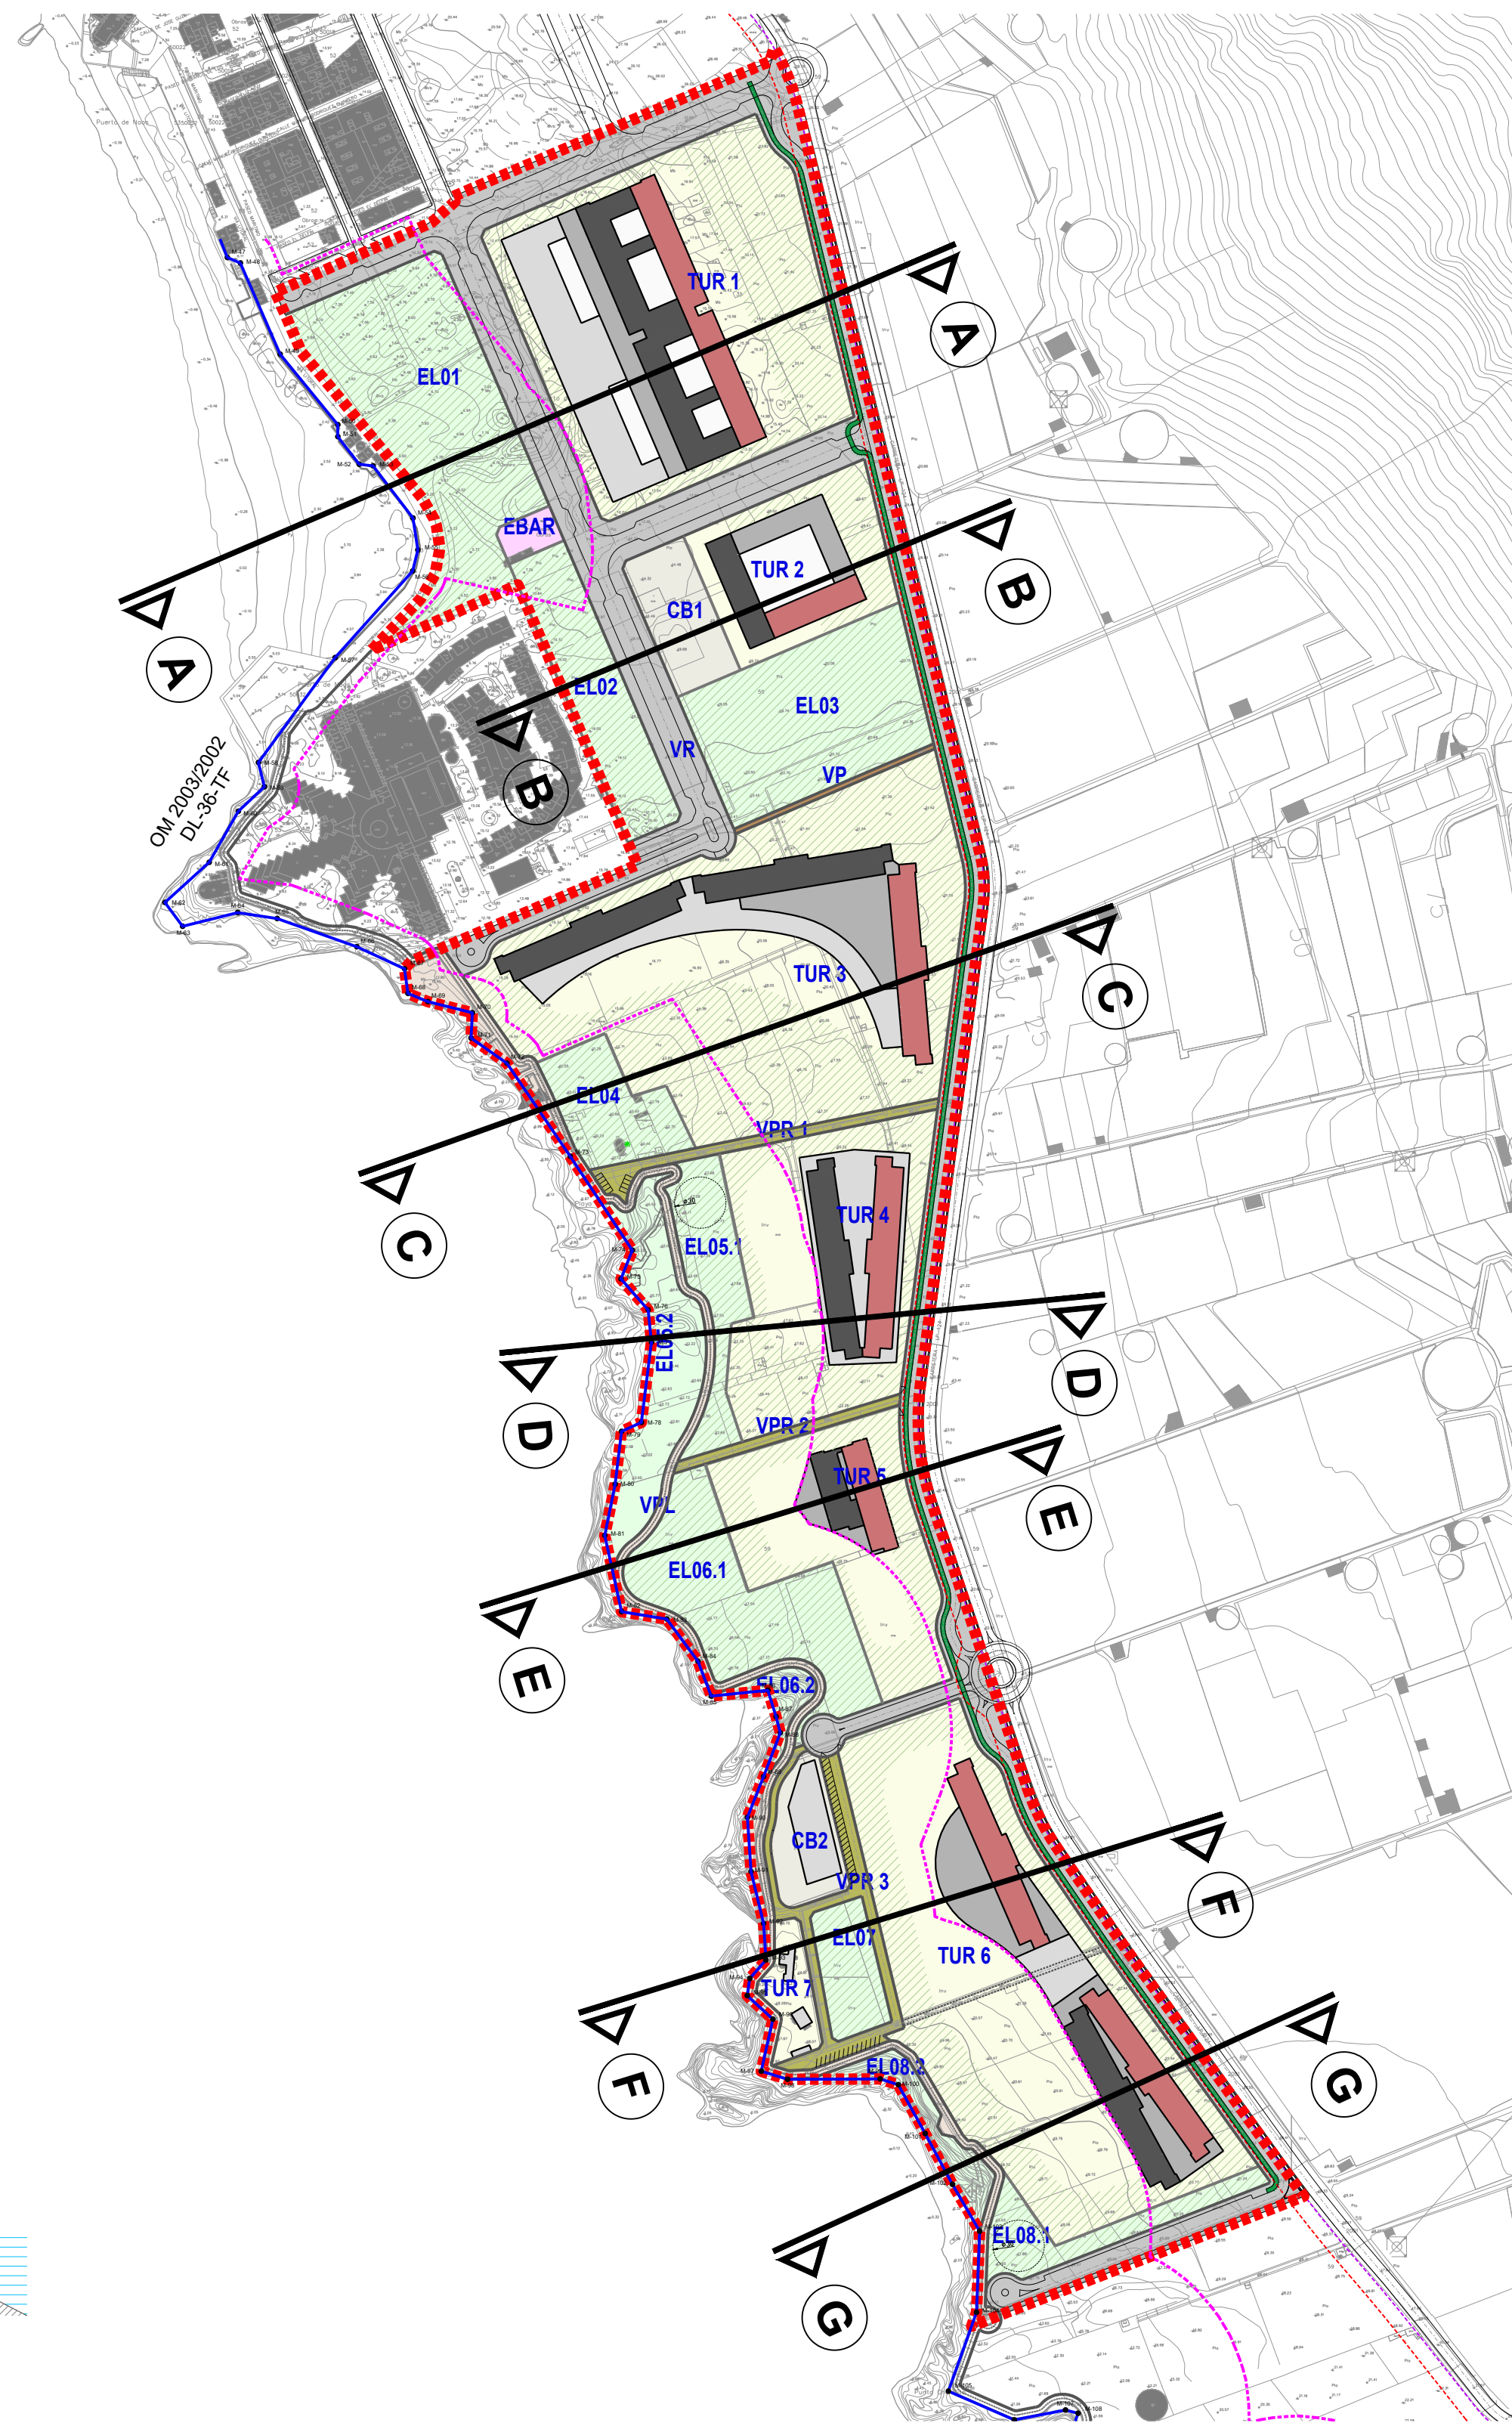
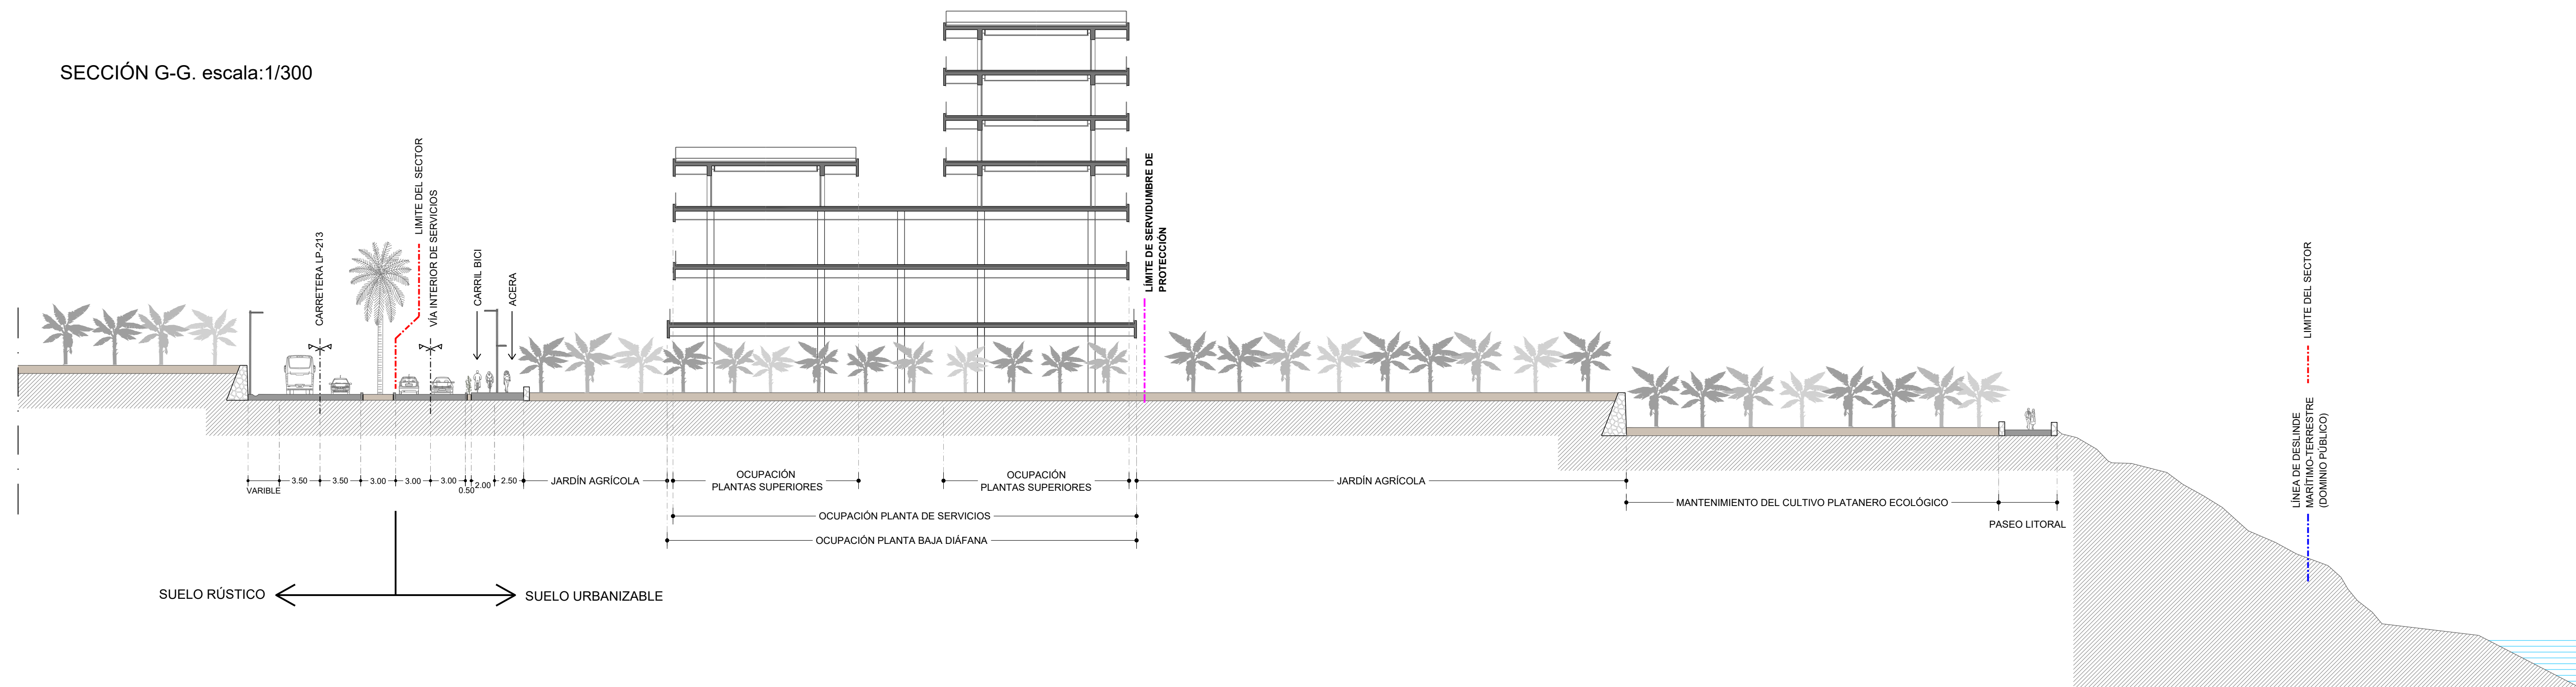
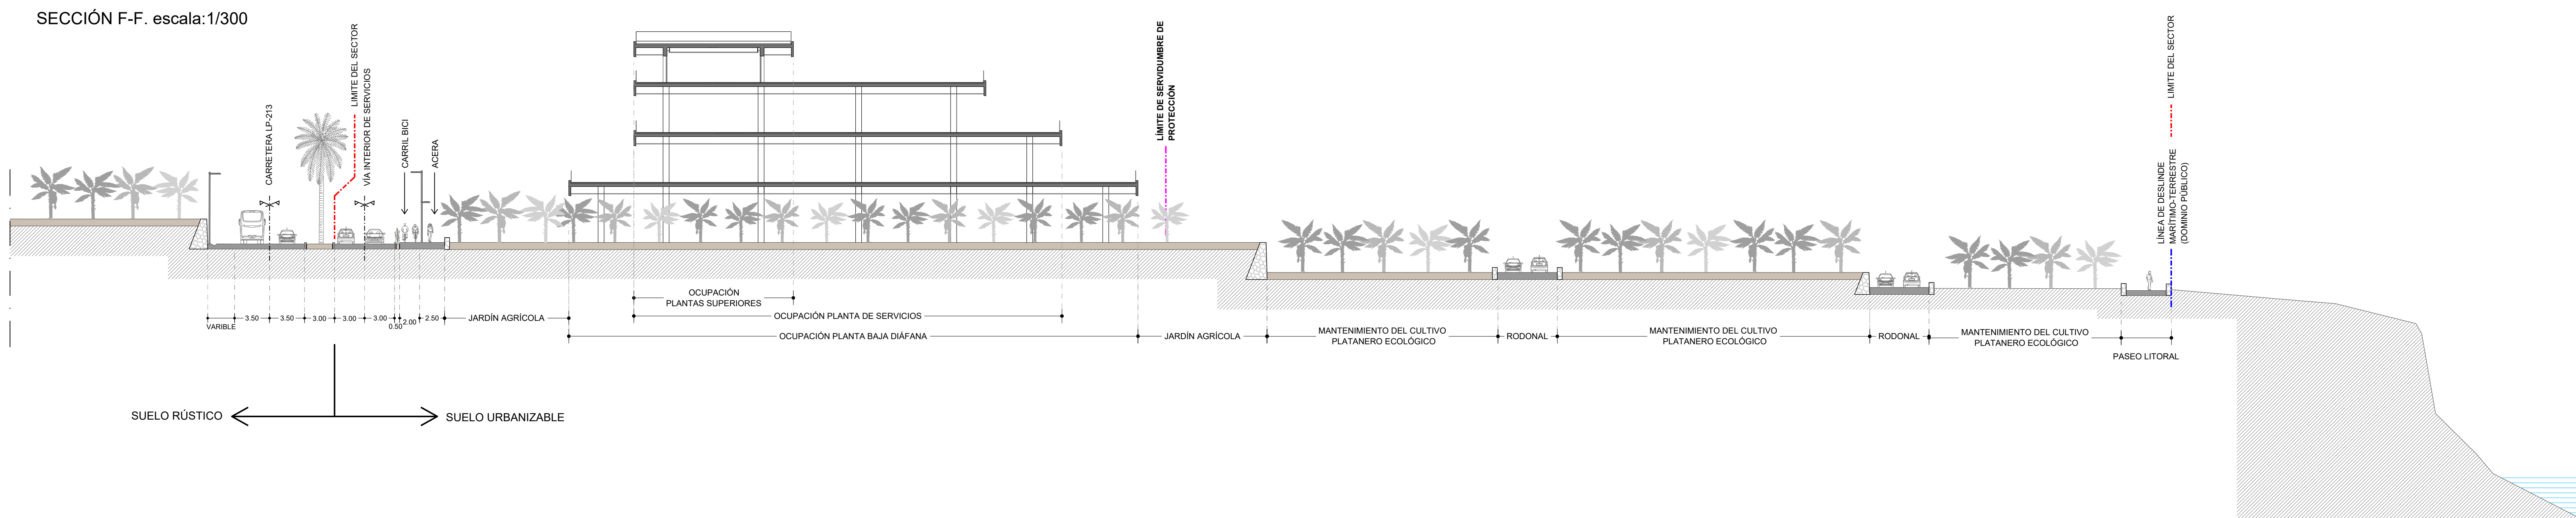


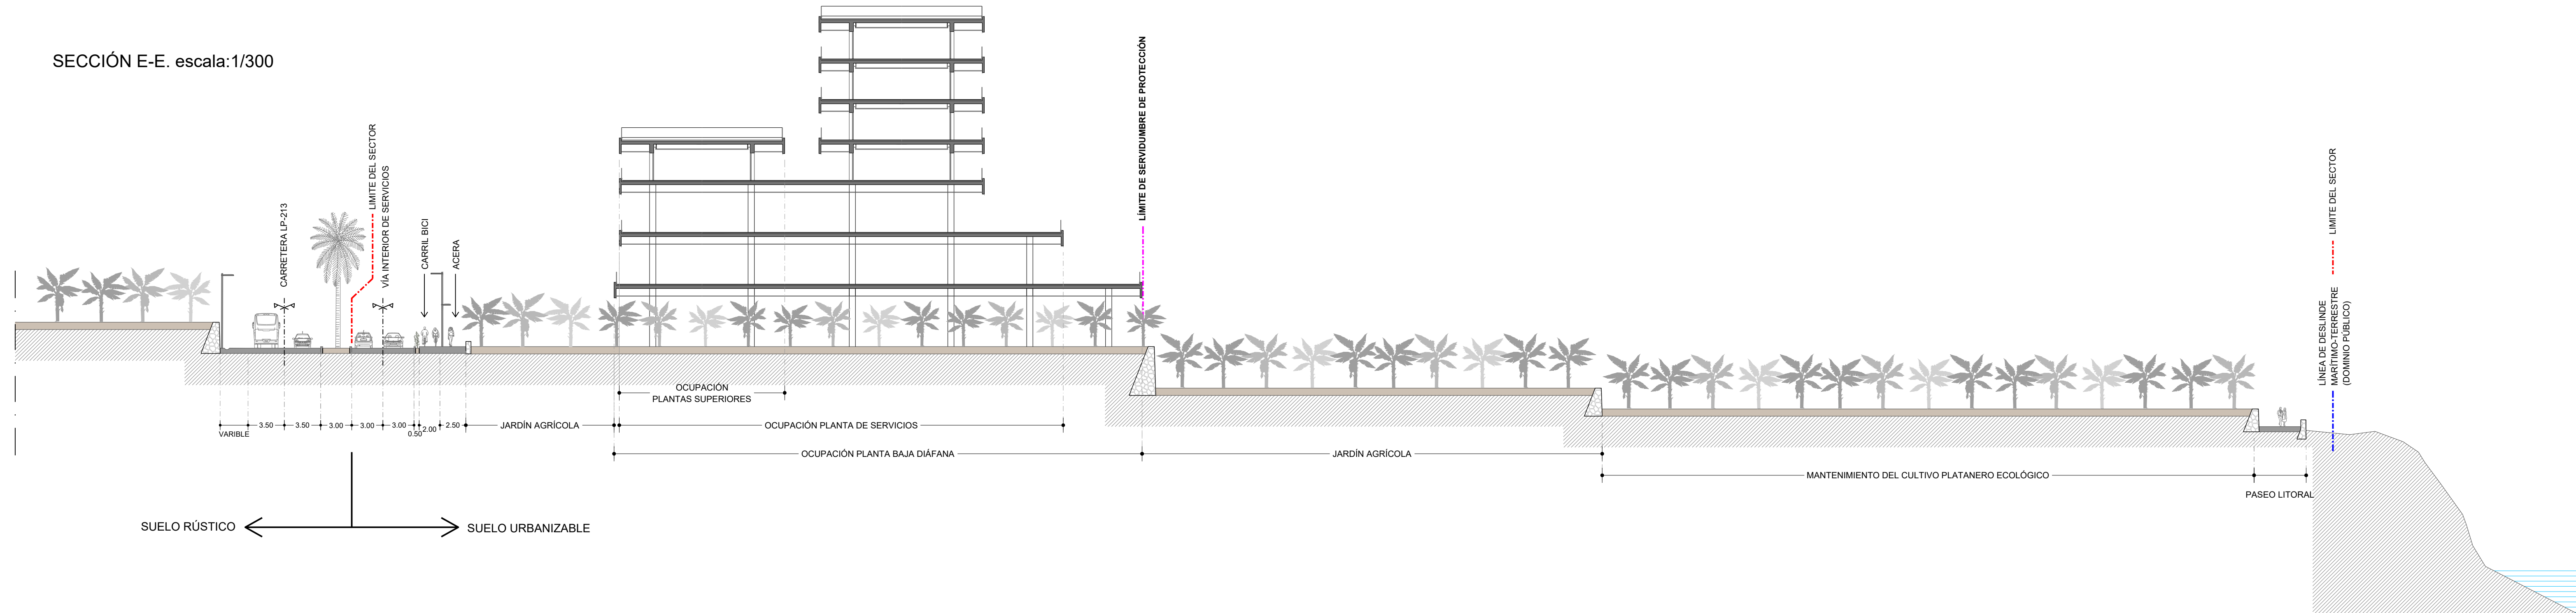

DILIGENCIA:
Para hacer constar que el Pleno del Domo, Ayuntamiento de Los Llanos de Aridane, en sesión celebrada el día 3 de julio de 2025, adoptó el acuerdo de remitir al Excmo. Cabildo Insular de La Palma solicitud de inicio de la evaluación ambiental estratégica simplificada y del documento ambiental estratégico, presentado en el Registro General de Entrada el día 3 de julio de 2025, con número de registro 202501884 formado por:

TOMO I:

- Memoria de Información del Instrumento de Planificación Singular Turística para la ordenación urbanística e implantación edificatoria del área de ensanche sur del núcleo turístico de Puerto Naos y Anejes 1, 2 y 3.
- Planos de Información y Planos de Alternativas.

TOMO II:


- Memoria de Ordenación del Instrumento de Planificación Singular Turística para la ordenación urbanística e implantación edificatoria del área de ensanche sur del núcleo turístico de Puerto Naos y Anejes 4, 5, 6 y 7.
- Planos de Ordenación.

TOMO III:

- Documento de Evaluación Ambiental Estratégico del Instrumento de Planificación Singular Turística para la ordenación urbanística e implantación edificatoria del área de ensanche sur del núcleo turístico de Puerto Naos y Anejes.

En Los Llanos de Aridane, a la fecha de la firma electrónica.

LA SECRETARÍA GENERAL
Fdo: Miriam Pérez Alonso

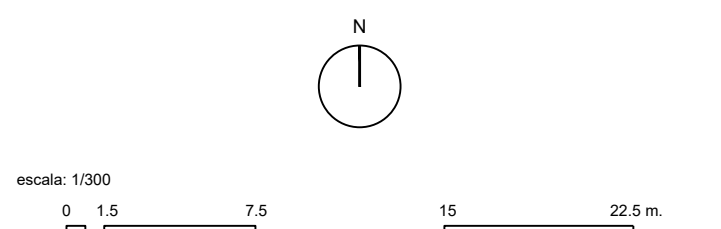

BORRADOR

INSTRUMENTO DE PLANIFICACIÓN SINGULAR TURÍSTICA PARA LA ORDENACIÓN URBANÍSTICA E IMPLANTACIÓN EDIFICATORIA DEL ÁREA DE ENSANCHE SUR DEL NÚCLEO TURÍSTICO DE PUERTO NAOS. T.M. DE LOS LLANOS DE ARIDANE. (ISLA DE LA PALMA)



PROMOTOR:
EXMO. AYUNTAMIENTO DE LOS LLANOS DE ARIDANE

ETAPA DE DOCUMENTACIÓN
DOCUMENTO SUSTANTIVO PARA EVALUACIÓN AMBIENTAL

PLANO:
IMPLANTACIÓN NO VINCULANTE. SUPERFICIE DE AJARDINAMIENTO INTERIOR AGRÍCOLA. SECCIONES TRANSVERSALES.

FECHA: JULIO 2025 ARCHIVO: MODIFICA: ESCALA: 1/300
EQUIPO REDACTOR: PLANO N°